
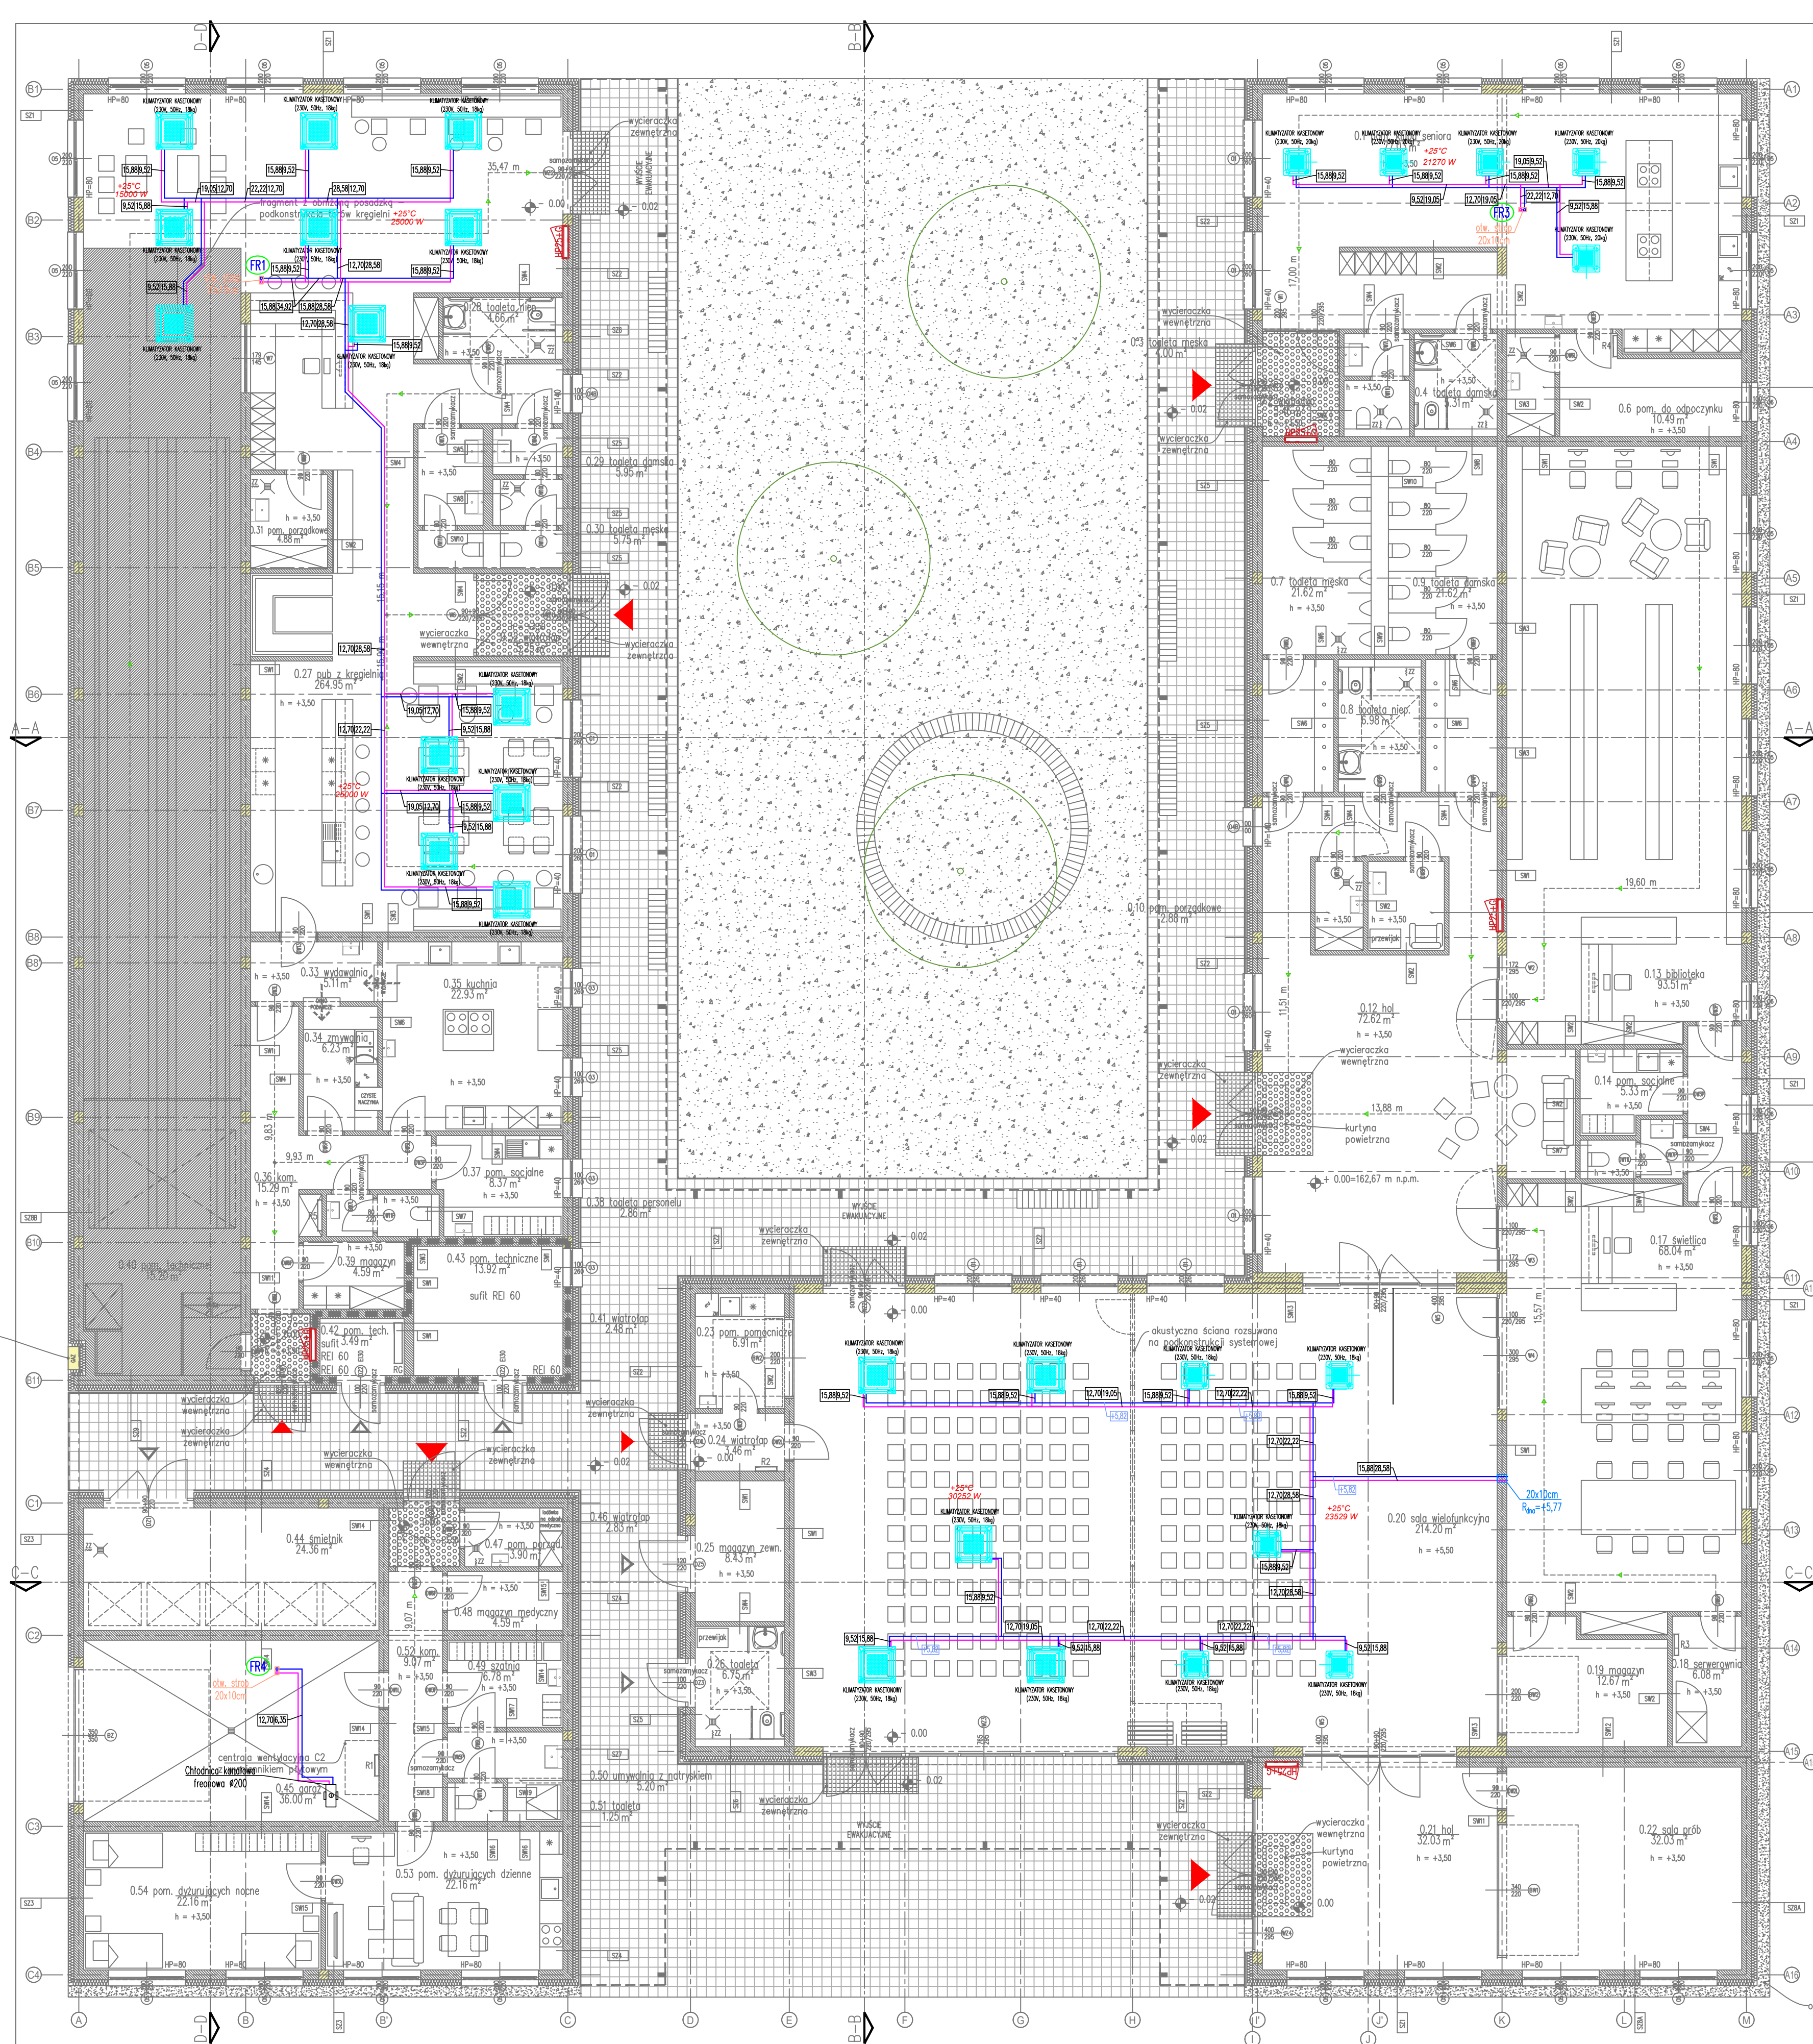


BLOK A

LEGENDA

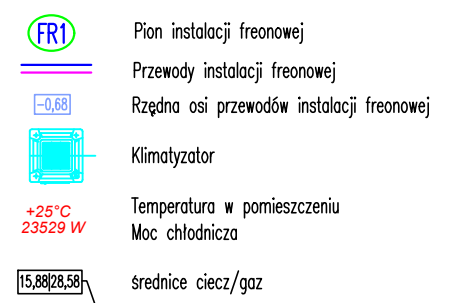

OBIEKT / ZAKRES OPRACOWANIA

**BUDOWA CENTRUM INTEGRACJI SPOŁECZNEJ
PRZY UL. BOLESŁAWA PRUSA W POLICZNIE
WRAZ Z ZAGOSPODAROWANIEM TERENU
I INFRASTRUKTURA TECHNICZNĄ.**

ADRES
ul. Bolesława Prusa
Policzna

INWESTOR **GMINA POLICZNA**
ul. Bolesława Prusa 11, 26-720 Policzna

ARCHITEKTURA
żwirowa
r. 30cm

isba GRUPA PROJEKTOWA sp. z o.o.
ul. Mosiężna 27 lok. 8, 53- 441 Wrocław
t.: +48 71 348 27 67 f.: +48 71 348 21 23
www.isba.com.pl biuro@isba.com.pl

INSTALACJE SANITARNE

PROJEKTANT	mgr inż. Janusz Mądziński URZĄDZENIA BUDOWLANE DO PROJEKTOWANIA WENTYLACYJNYCH, GAZOWYCH I WODNYCH
SPRAWDZAJĄCY	mgr inż. Marek Kubaś URZĄDZENIA BUDOWLANE DO PROJEKTOWANIA WENTYLACYJNYCH, GAZOWYCH I WODNYCH
OPRACOWANIE	mgr inż. Iwona Spik

RYSUNEK
RZUT PARTERU - INSTALACJE KLIMATYZACJI

411

isba
grupa projektowa

140/DOŚ/03
15/2002/Gw

DATA 02.2022
 SKALA 1:100
 NR RYSUNKU 411
 NR PROJEKTU STADIUM BRANZA RZĄDZ. RYS. NR RYS. RZEWIJA