LEGENDA

OZNACZENIE GRAFICZNE	NAZWA
	ZAKRES OPRACOWANIA
	GRANICA DZIAŁKI
	NIEPRZEKRACZALNA LINIA ZABUDOWY WG ZAŁĄCZNIKA GRAFICZNEGO DO DECYZJI LOKALIZACJI INWESTYCJI CELU PUBLICZNEGO 3/2021
75	ZASIĘG HYDRANTU
	HYDRANTY
G	PROJEKTOWANA LOKALIZACJA SKRZYNKA GAZOWA
	PRZEBIEG LINII ELEKTROENERGETYCZNYCH
	OSIE DRÓG POŻAROWYCH
1.5%	PROJEKTOWANE SPADKI TERENU
+162.65 / ±0.00 = +114.42	PROJEKTOWANE RZĘDNE TERENU / BUDYNKU
	PROJEKTOWANE BUDYNKI
	PROJEKTOWANE PODWYŻSZENIE CZĘŚCI BUDYNKU
	ZARYS ZADASZENIA
S	MIEJSCE GROMADZENIA ODPADÓW STAŁYCH
	GŁÓWNE WEJŚCIA DO BUDYNKU
	WYJŚCIA EWAKUACYJNE
	WEJŚCIA DODATKOWE – WEJŚCIA DLA PRACOWNIKÓW / WEJŚCIA DO POMIESZCZEŃ TECHNICZNYCH
	WJAZD NA TEREN DZIAŁKI
	WJAZD DO GARAŻU STACJI RATOWNICZEJ
	PROJEKTOWANY CIĄG PIESZO–JEZDNY – NAWIERZCHNIA UTWARDZONA Z KOSTKI BETONOWEJ
	PROJEKTOWANY CIĄG PIESZY / MIEJSCA POSTOJOWE – NAWIERZCHNIA UTWARDZONA Z KOSTKI EKOLOGICZNEJ / FARMERSKIEJ
	PROJEKTOWANY CIĄG PIESZY – NAWIERZCHNIA UTWARDZONA Z KOSTKI BETONOWEJ
	PROJEKTOWANE WYCIERACZKI ZEWNĘTRZNE SYSTEMOWE
	PROJEKTOWANA NAWIERZCHNIA Z KRUSZYWA NATURALNEGO
	ZIELONY DACH
	PROJEKTOWANA NAWIERZCHNIA TRAWIASTA WZMACNIANA WEDŁUG PARAMETRÓW DLA DROGI PRZECIWPOŻAROWEJ
	NAWIERZCHNIA BIOLOGICZNIE CZYNNA
	PROJEKTOWANA OPASKA ŻWIROWA WOKÓŁ BUDYNKU szer. 30cm, wykończona obrzeżem stalowym
	PROJEKTOWANY KRAWĘŻNIK NORMALNY O ŚWIETLE 10–12 CM
	PROJEKTOWANY KRAWĘŻNIK OBNIŻONY O ŚWIETLE 3 CM
	PROJEKTOWANY KRAWĘŻNIK WTOPIONY
	PROJEKTOWANE OBRZEŻE STALOWE
	STOJAKI NA ROWERY
11MP	MIEJSCA POSTOJOWE DLA SAMOCHODÓW OSOBOWYCH
	MIEJSCA POSTOJOWE DLA SAMOCHODÓW OSOBOWYCH DLA OSÓB NIEPEŁNOSPRAWNYCH (WYPOSAŻONE W OZNAKOWANIE POZIOME I PIONOWE ZGODNE Z USTAWĄ PRAWO O RUCHU DROGOWYM)
	DRZEWA PROJEKTOWANE
	DRZEWO ISTNIEJĄCE
	PROJEKTOWANE ELEMENTY MAŁEJ ARCHITEKTURY – ŁAWKI
	PROJEKTOWANE SKARPY

BILANS TERENU

POWIERZCHNIA OBSZARU ZAGOSPODAROWANIA		15468 m²
1.	POWIERZCHNIA ZABUDOWY OBIEKTU CENTRUM INTEGRACJI SPOŁECZNEJ	1467,4 m²
2.	POWIERZCHNIA NAWIERZCHNI UTWARDZONYCH – SUMA	2233,6 m²
	– DROGA DOJAZDOWA – KOSTKA BETONOWA	750,2 m²
	– CIĄGI PIESZE – KOSTKA BETONOWA	519,7 m²
	– WYCIERACZKI ZEWNĘTRZNE SYSTEMOWE	14,8 m²
	– NAWIERZCHNIA Z KOSTKI EKOLOGICZNEJ (CZĘŚCIOWO PRZEPUSZCZAJĄCA)	570,4 m²
	– NAWIERZCHNIA Z KRUSZYWA NATURALNEGO (PRZEPUSZCZAJĄCA)	347,9 m²
	– NAWIERZCHNIA OPASKI ŻWIROWEJ WOKÓŁ BUDYNKU (PRZEPUSZCZAJĄCA)	30,6 m²
3	POWIERZCHNIA BIOLOGICZNIE CZYNNA – SUMA	12 276,3
	– POWIERZCHNIA BIOLOGICZNIE CZYNNA NA GRUNCIE	11 412,7 m²
	– POWIERZCHNIA BIOLOGICZNIE CZYNNA ZIELONYCH DACHÓW (50%)	350 m²
	– POWIERZCHNIA BIOLOGICZNIE CZYNNA NAWIERZCHNI Z KOSTKI EKOLOGICZNEJ (25%)	135,1 m²
	– POWIERZCHNIA BIOLOGICZNIE CZYNNA NAWIERZCHNI Z KRUSZYWA NATURALNEGO (100%)	347,9 m²
	– POWIERZCHNIA BIOLOGICZNIE CZYNNA NAWIERZCHNI OPASKI ŻWIROWEJ WOKÓŁ BUDYNKU (100%)	30,6 m²

MAKSYMALNA POWIERZCHNIA ZABUDOWY zgodnie z decyzją o ustaleniu lokalizacji inwestycji celu publicznego	3 867 m²

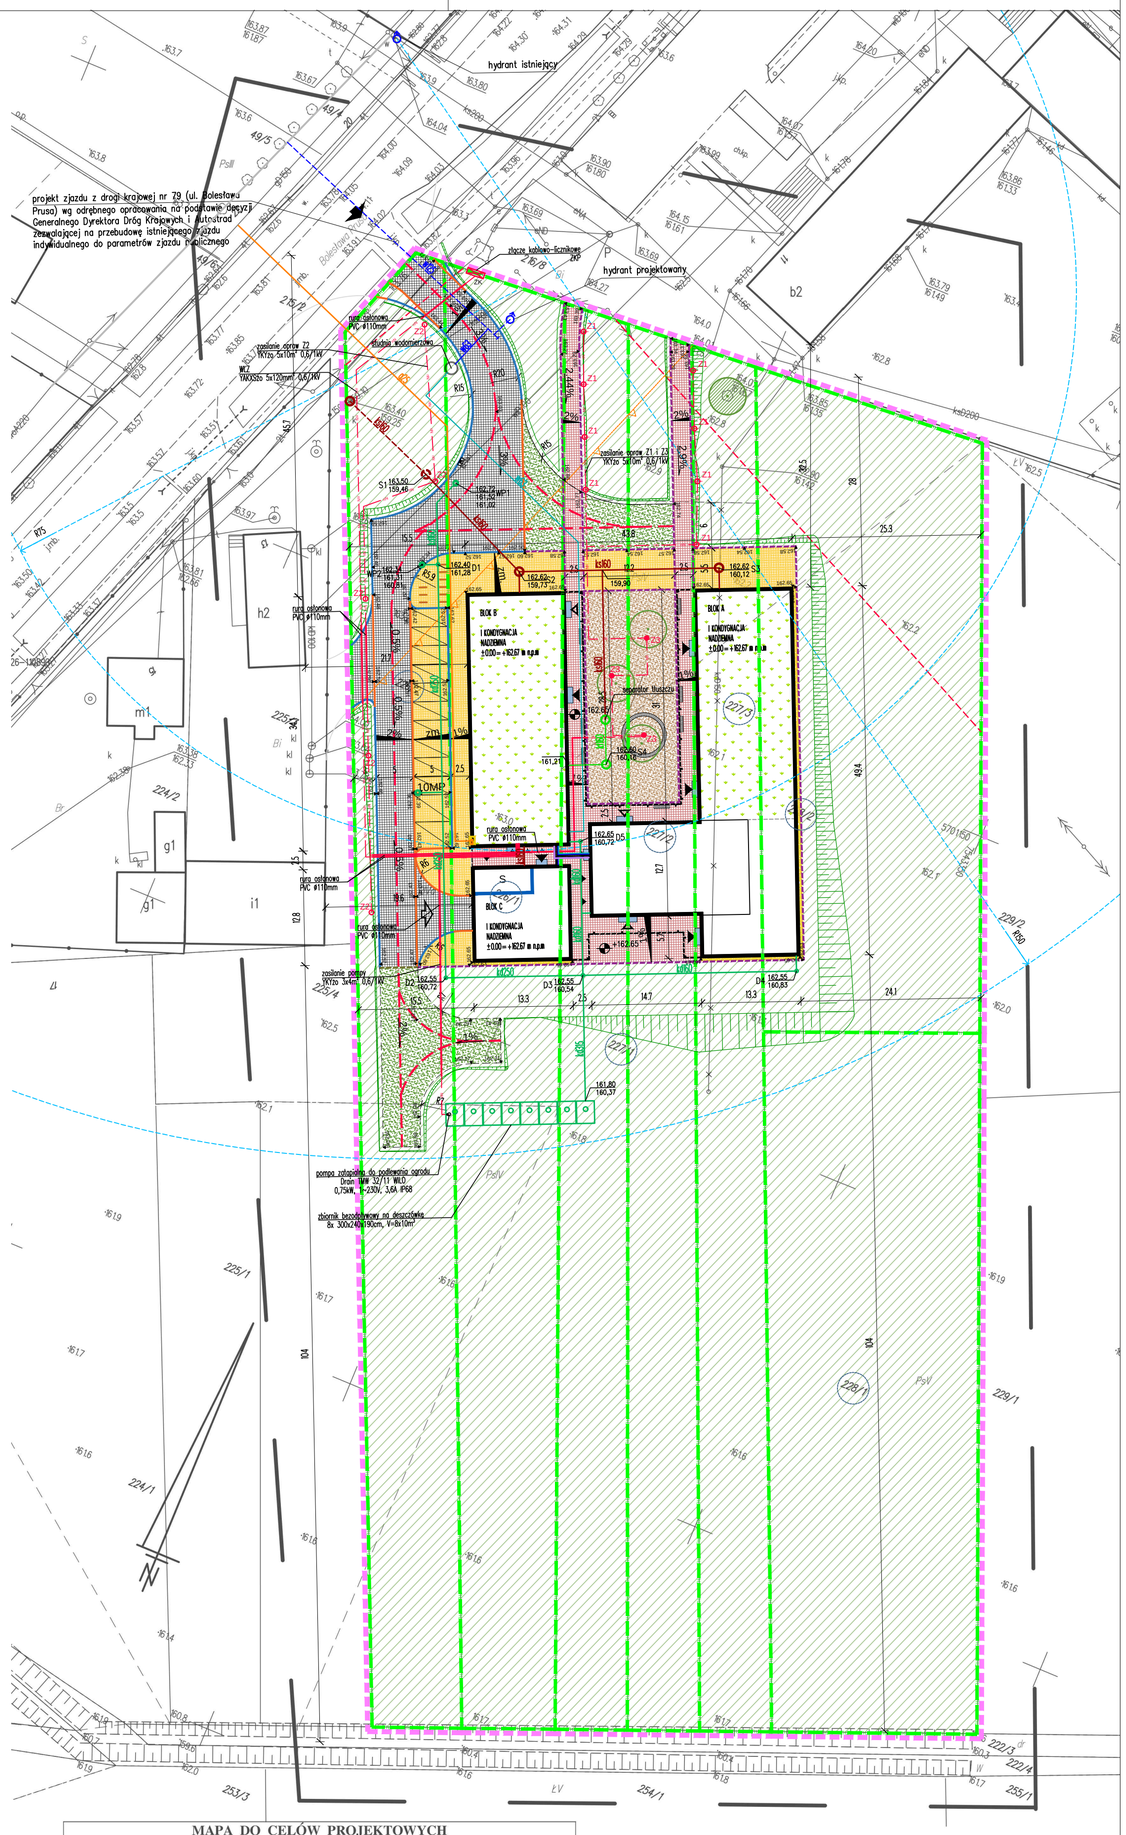

MAPA DO CELÓW PROJEKTOWYCH

SEKCJA NR 7.156.26.18.3.3, 7.156.26.23.1.1

skala 1:500

obręb : 0016 – Policzna,
ark. nr 5, dz. nr 226/1, 226/2, 227/1, 227/2, 227/3, 228/1, 228/2, 216/8.
Jednostka ewidencyjna : 143602_2 – Policzna
woj. MAZOWIECKIE

Numer kancelaryjny zgłoszenia : GMP.OS.6642.2.493.2021
Aktualna w obrębie aktualizacji na dzień : 01.07.2021r.
Układ wsp. prostokątnych płaskich : „2000" strefa 7(21°)
Układ wysokości : PL-EVRF2007-NH.
Nie badano obciążeń służebnościami gruntowymi.
Granice działek wkreślone na mapie nie spełniają wymaganych dokładności i standardów technicznych.

Poświadczam, że niniejszy dokument został opracowany w wyniku prac geodezyjnych i kartograficznych, których rezultaty zawiera operat techniczny pozytywnie zweryfikowany. Jednocześnie informuję, że jestem świadomy odpowiedzialności karnej za złożenie fałszywego oświadczenia.
Organ służby geodezyjnej, który otrzymał zgłoszenie: Starosta Zwoleński.

NR ORAZ DATA SPORZĄDZENIA DOKUMENTU ZAWIERAJĄCEGO WYNIK POZYTYWNEJ WERYFIKACJI:

Protokół weryfikacji Nr GMP.OS.6642.2.493.2021_
z dnia 01.07.2021 r.

PRACOWNIA GEODEZYJNO-KARTOGRAFICZNA
mgr inż. Radosław Nachyła
Babin 6, 26-704 Przyłęk
NIP: 811 172 18 47 REG.: 147088699
tel. 517 950 693
Nazwa/ imię i nazwisko wykonawcy, geodety sprawdzającego, który opracował mapę

GEODETA UPRAWNIONY
mgr inż. Radosław Nachyła
nr upr. 22055
Imię i nazwisko, nr uprawnień oraz podpis

UWAGI OGÓLNE:

1. PROJEKT JEST OBJĘTY OCHRONĄ PRAWA AUTORSKIEGO I WSZYSTKIE INFORMACJE W NIM ZAWARTE STANOWIĄ WŁASNOŚĆ AUTORÓW OPRACOWANIA /Dz.U.94.24.83 z dnia 4.02.94 r./.PROJEKT NIE MOŻE BYĆ UŻYWANY, KOPIOWANY I REPRODUKTOWANY W CZĘŚCI LUB CAŁOŚCI BEZ PISEMNEJ ZGODY JEGO AUTORÓW.
2. NINIEJSZE OPRACOWANIE STANOWI INTEGRALNĄ CZĘŚĆ DOKUMENTACJI PROJEKTOWEJ ZAWIERAJACEJ: PROJEKT BUDOWLANY / PROJEKT ARCHITEKTONICZNO-BUDOWLANY I CZĘŚĆ OPISOWA/, PROJEKT WYKONAWCZY / PROJEKT ARCHITEKTONICZNO-BUDOWLANY I CZĘŚĆ OPISOWA/ SPECYFIKACJE TECHNICZNE WYKONANIA I ODBIORU ROBÓT.
3. DOKUMENTACJA BRANŻY ARCHITEKTONICZNEJ STANOWI NADRZĘDNĄ CZĘŚĆ DOKUMENTACJI PROJEKTOWEJ.
4. WSZELKIE EWENTUALNE NIEZGODNOŚCI POMIĘDZY POSZCZEGÓLNYMI OPRACOWANIAMI DOKUMENTACJI PROJEKTOWEJ POWINNY ZOSTAĆ ZGŁOSZONE I WYJAŚNIONE Z GŁÓWNYM PROJEKTANTEM.
5. WYKONAWCA JEST ZOBOWIĄZANY DO WYKONANIA WSZELKICH PRAC ZGODNIE ZE SZTUKĄ BUDOWLANĄ, OBOWIĄZUJĄCYMI PRZEPISAMI I NORMAMI ORAZ PRZY ZACHOWANIU PRZEPISÓW BHP.
6. ZASTOSOWANE ROZWIĄZANIA MATERIAŁOWE I TECHNOLOGICZNE POWINNY POSIADAĆ AKTUALNE ATESTY I CERTYFIKATY POZWALAJĄCE NA ICH STOSOWANIE.
7. WSZELKIE ZAMIENNE SYSTEMOWE ROZWIĄZANIA MATERIAŁOWE ORAZ TECHNOLOGICZNE, WZGLĘDEM PRZYJĘTYCH W DOKUMENTACJI PROJEKTOWEJ, POWINNY POSIADAĆ PARAMETRY WIZUALNE I TECHNICZNE NIE GORSZE OD ZASTOSOWANYCH W PROJEKCIE ORAZ POWINNY ZOSTAĆ PRZEDSTAWIONE DO AKCEPTACJI GŁÓWNEMU PROJEKTANTOWI.
8. WSZYSTKIE WYMIARY POWINNY ZOSTAĆ SPRAWDZONE PRZEZ WYKONAWCĘ NA BUDOWIE, A EWENTUALNE NIEZGODNOŚCI NIEZWŁOCZNIE ZGŁOSZONE DO BIURA PROJEKTOWEGO, BĘDĄCEGO AUTOREM NINIEJSZEGO OPRACOWANIA.
9. PRZED PRZYSTĄPIENIEM DO ROBÓT WYKONAWCA POWINIEN PRZEDSTAWIĆ PRÓBKI MATERIAŁÓW WYKOŃCZENIOWYCH, W TYM KOLORYSTYKĘ, DO AKCEPTACJI GŁÓWNEMU PROJEKTANTOWI, ZGODNIE Z ZAPISAMI NINIEJSZEGO OPRACOWANIA.

LEGENDA OZNACZEŃ – BRANŻA SANITARNA

OZNACZENIE GRAFICZNE	NAZWA
WG OPRACOWANIA	
	PROJEKTOWANA INSTALACJA ZEWNĘTRZNA KANALIZACJI SANITARNEJ
	PROJEKTOWANA INSTALACJA ZEWNĘTRZNA WODOCIĄGOWA
	PROJEKTOWANA INSTALACJA ZEWNĘTRZNA KANALIZACJI DESZCZOWEJ
	PROJEKTOWANA INSTALACJA ZEWNĘTRZNA KANALIZACJI TŁUSZCZOWEJ
	PRZEWODY PREIZOLOWANE INSTALACJI CO, WODY CIEPŁEJ, ZIMNEJ, CYRKULACYJNEJ, HYDRANTOWEJ
WG ODRĘBNEGO OPRACOWANIA	
	PRZYŁĄCZE INSTALACJI GAZOWEJ
	PRZYŁĄCZE WODOCIĄGOWE
	SIEĆ WODOCIĄGOWA
	PRZYŁĄCZE KANALIZACJI SANITARNEJ

LEGENDA OZNACZEŃ – BRANŻA ELEKTRYCZNA

OZNACZENIE GRAFICZNE	NAZWA
	TRASA PROJEKTOWANYCH LINII KABLOWYCH
	RURA OSŁONOWA
zk	PROJEKTOWANE ZŁĄCZE KABLOWE
Z1	OPRAWA OŚWIETLENIOWA NA SŁUPKU h=1m
Z2	OPRAWA OŚWIETLENIOWA NA SŁUPIE h=5m
Z3	OPRAWA OŚWIETLENIOWA MONTOWANA W NAWIERZCHNI

OBIEKT / ZAKRES OPRACOWANIA

BUDOWA CENTRUM INTEGRACJI SPOŁECZNEJ
PRZY UL. BOLESŁAWA PRUSA W POLICZNIE
WRAZ Z ZAGOSPODAROWANIEM TERENU
I INFRASTRUKTURĄ TECHNICZNĄ.

NR PROJEKTU **411**

ADRES
ul. Bolesława Prusa
Policzna

NR DZIAŁEK
dz. nr 226/1, 226/2, 227/1, 227/2, 227/3, 228/1, 228/2; AM-5;
obręb: 0016 Policzna

INWESTOR
GMINA POLICZNA
ul. Bolesława Prusa 11, 26-720 Policzna

ARCHITEKTURA
isba GRUPA PROJEKTOWA sp. z o.o.
ul. Mosiężna 27 lok. 8, 53- 441 Wrocław
t.: +48 71 348 27 67 f.: +48 71 348 21 23
www.isba.com.pl biuro@isba.com.pl
isba grupa projektowa

ARCHITEKTURA

PROJEKTANT	arch. JOANNA STYRYLSKA UPRAWNIENIA BUDOWLANE DO PROJEKTOWANIA W SPEC. ARCHITEKTONICZNEJ BEZ OGRANICZEŃ	186/00/DUW
SPRAWDZAJACY	arch. TOMASZ BONIECKI UPRAWNIENIA BUDOWLANE DO PROJEKTOWANIA W SPEC. ARCHITEKTONICZNEJ BEZ OGRANICZEŃ	02/00/DUW
OPRACOWANIE	arch. PATRYCJA JĘDRA	

INSTALACJE SANITARNE

PROJEKTANT	mgr inż. JANUSZ MĄDRY UPRAWNIENIA BUDOWLANE DO PROJEKTOWANIA W SPEC.INST. SANITARNYCH BEZ OGRANICZEŃ	140/DOŚ/03
SPRAWDZAJACY	mgr inż. MAREK KUBACKI UPRAWNIENIA BUDOWLANE DO PROJEKTOWANIA W SPEC.INST. SANITARNYCH BEZ OGRANICZEŃ	15/2002/Gw

INSTALACJE ELEKTRYCZNE

PROJEKTANT	mgr inż. LECH KRYSTEK UPRAWNIENIA BUDOWLANE DO PROJEKTOWANIA W SPEC.INST.ELEKTRYCZNYCH BEZ OGRANICZEŃ	111/DOŚ/05
SPRAWDZAJACY	mgr inż. PIOTR HENEL UPRAWNIENIA BUDOWLANE DO PROJEKTOWANIA W SPEC.INST.ELEKTRYCZNYCH BEZ OGRANICZEŃ	167/DOŚ/09

DROGI

PROJEKTANT	techn. LUCYNA KACZYŃSKA UPRAWNIENIA BUDOWLANE W SPECJALNOŚCI DROGOWEJ	162/Sz/73
SPRAWDZAJACY	mgr inż. SŁAWOMIR RABENDA UPRAWNIENIA BUDOWLANE DO PROJEKTOWANIA W SPEC.DROGOWEJ BEZ OGRANICZEŃ	ZAP/0130/PWOD/05

RYSUNEK
PROJEKT ZAGOSPODAROWANIA TERENU

DATA 12.2021
SKALA 1:500
BRANŻA A
STADIUM PB

NR RYSUNKU 411 | PB | A | 0001 | A
NR PROJEKTU | STADIUM | BRANŻA ROZZ. RYS. | NR RYS. | NEWICJA