
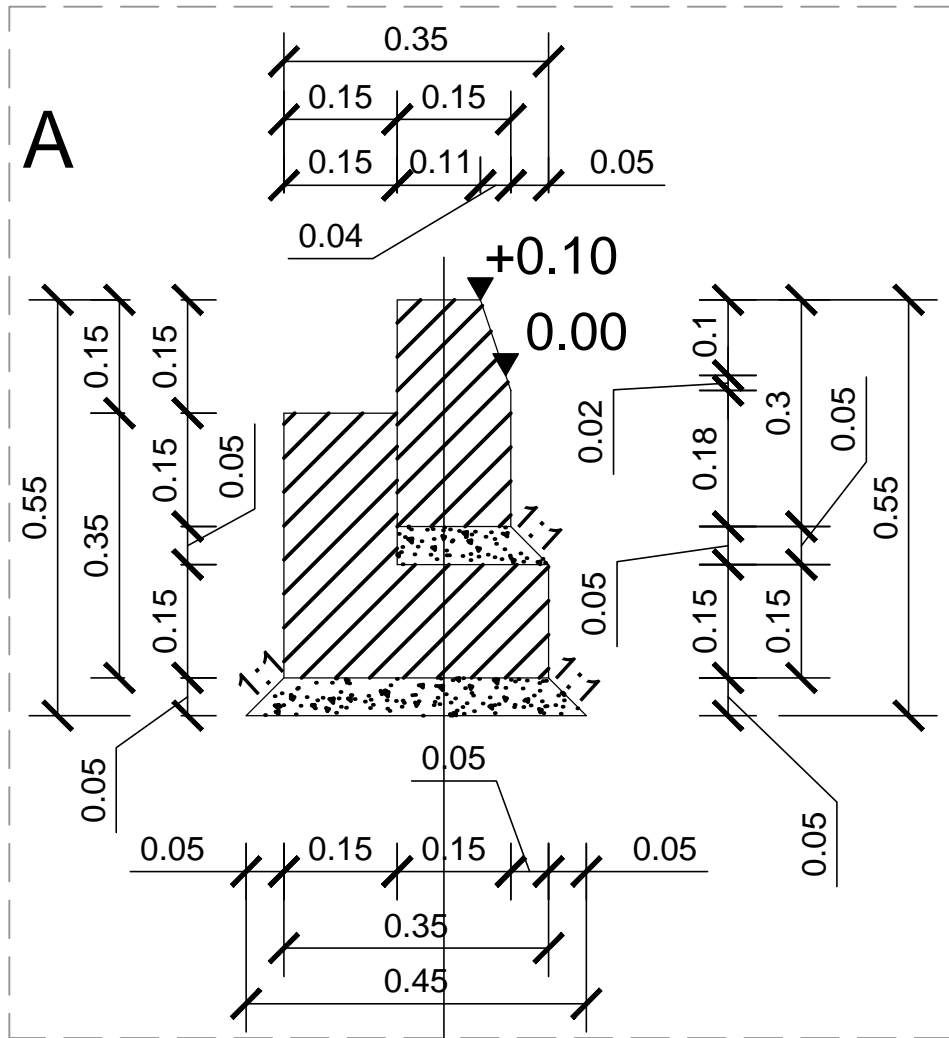



PRZEKRÓJ NORMALNY A-A PRZEZ
JEZDNIĘ DOJAZDOWĄ I MIEJSCA POSTOJOWE

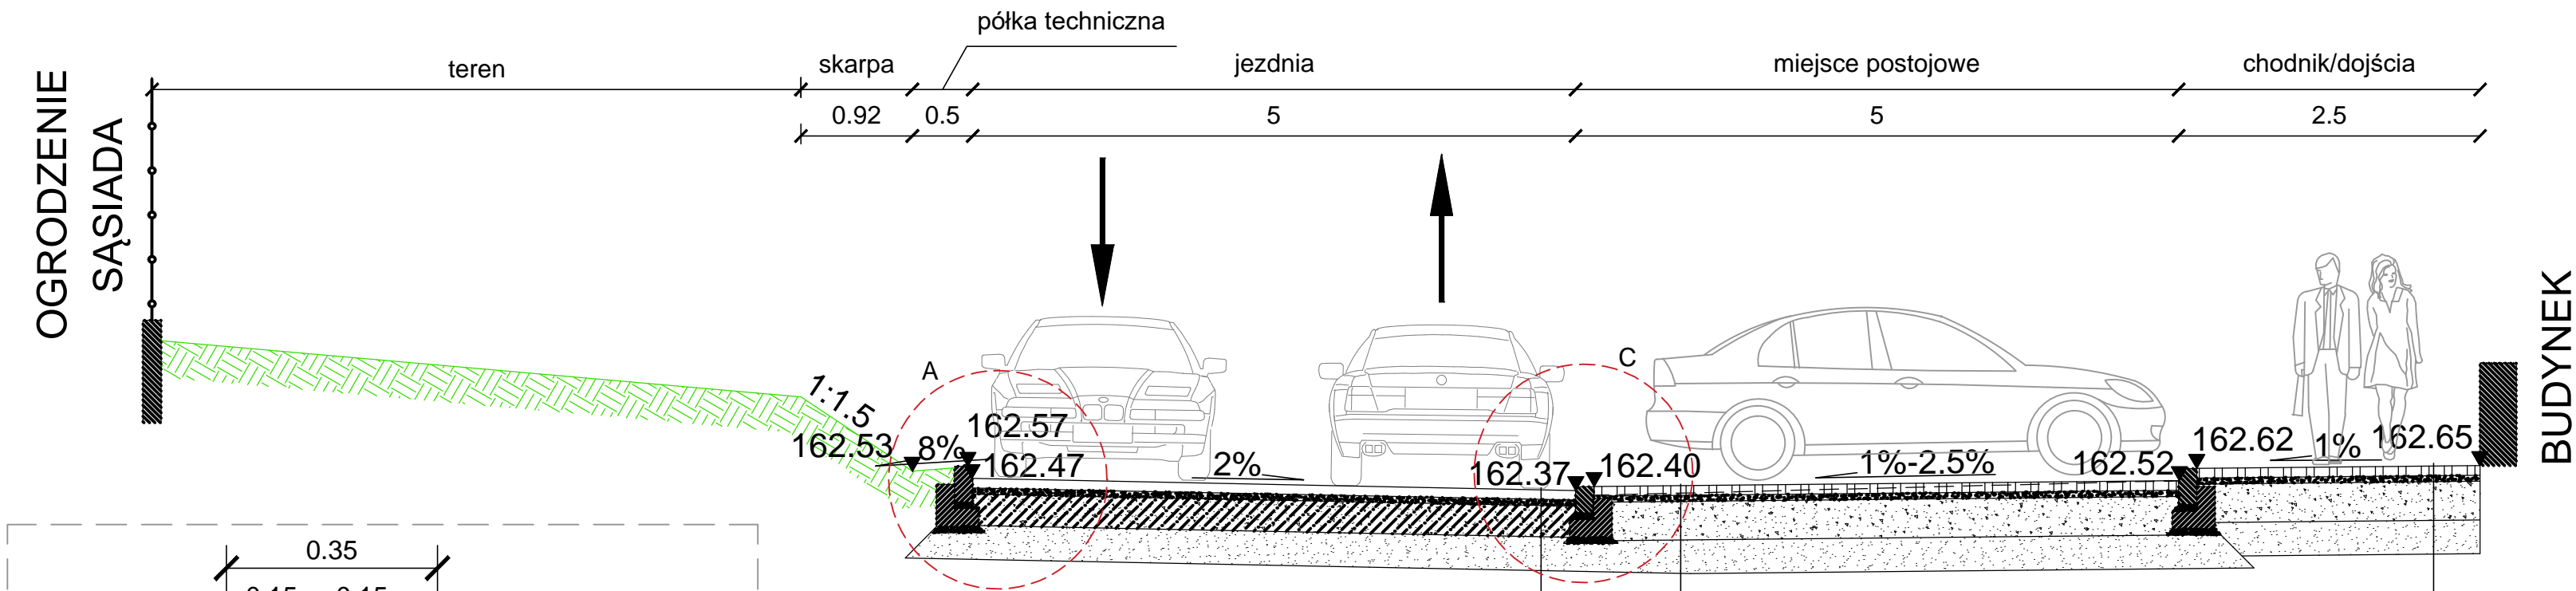

| | |
|---|------|
| Krawężnik uliczny lekki 15x30x100 | 30cm |
| Podsypka cementowo-piaskowa 1:4 | 5cm |
| Ława betonowa z betonu cementowego C12/16 | 15cm |
| Chudy beton C8/10 | 5cm |
| | 55cm |

| | |
|--|------|
| Warstwa ścieralna kostka betonowa | 8cm |
| Warstwa wiążąca podsypka cementowo-piaskowa 1:4 | 5cm |
| Podbudowa zasadnicza z mieszanki związanej C3/4 | 26cm |
| | 39cm |
| Warstwa mrozoochronna z kruszywa naturalnego #0-31,5mm niewysadzinowego o CBR>35 | 28cm |
| Podłoże istniejące - piasek drobny/średni | |

| | |
|--|------|
| Warstwa ścieralna kostka betonowa typu EKO nieaźurowa | 8cm |
| Warstwa wiążąca podsypka piaskowa | 5cm |
| Podbudowa zasadnicza z mieszanki niezwiązanej C90/3 stabilizowanej mechanicznie #031.5mm | 32cm |
| | 45cm |
| Warstwa mrozoochronna z kruszywa naturalnego #0-31,5mm niewysadzinowego o CBR>35 | 28cm |
| Podłoże istniejące - piasek drobny/średni | |

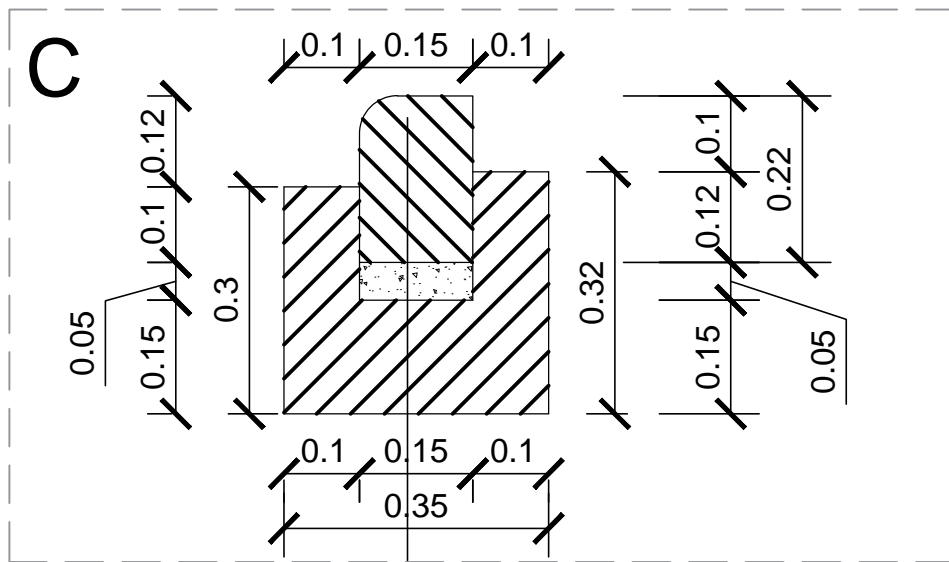

| | |
|--|------|
| Krawężnik uliczny lekki obniżony 15x22x100 | 22cm |
| Podsypka cementowo-piaskowa 1:4 | 5cm |
| Ława betonowa z betonu cementowego C12/16 | 15cm |
| | 55cm |

- UWAGI OGÓLNE:
- PROJEKT JEST OBJĘTY OCHRONĄ PRAWA AUTORSKIEGO I WSZYSTKIE INFORMACJE W NIM ZAWARTÉ STANOWIĄ WŁASNOŚĆ AUTORÓW OPRACOWANIA /Dz.U.94.24.83 z dnia 4.02.94 r./PROJEKT NIE MOŻE BYĆ UŻYWANY, KOPIOWANY I REPRODUKTOWANY W CZĘŚCI LUB CAŁOŚCI BEZ PISEMNEJ ZGODY JEGO AUTORÓW.
 - NINIEJSZE OPRACOWANIE STANOWI INTEGRALNĄ CZĘŚĆ DOKUMENTACJI PROJEKTOWEJ ZAWIERAJACEJ: PROJEKT BUDOWLANY / PROJEKT ARCHITEKTONICZNO-BUDOWLANY I CZĘŚĆ OPISOWĄ, PROJEKT WYKONAWCZY / PROJEKT ARCHITEKTONICZNO-BUDOWLANY I CZĘŚĆ OPISOWĄ SPECYFIKACJE TECHNICZNE WYKONANIA I ODBIORU ROBÓT.
 - DOKUMENTACJA BRANŻY ARCHITEKTONICZNEJ STANOWI NADRZĘDNĄ CZĘŚĆ DOKUMENTACJI PROJEKTOWEJ.
 - WSZELKIE EWENTUALNE NIEZGODNOŚCI POMIĘDZY POSZCZEGÓLNYMI OPRACOWANIAM I DOKUMENTACJI PROJEKTOWEJ POWINNY ZOSTAĆ ZGŁOSZONE I WYJAŚNIONE Z GŁÓWNYM PROJEKTANTEM.
 - WYKONAWCA JEST ZOBOWIĄZANY DO WYKONANIA WSZELKICH PRAC ZGODNIE ZE SZTUKĄ BUDOWLANĄ, OBOWIĄZUJĄCYMI PRZEPISAMI I NORMAMI ORAZ PRZY ZACHOWANIU PRZEPISÓW BHP.
 - ZASTOSOWANE ROZWIĄZANIA MATERIAŁOWE I TECHNOLOGICZNE POWINNY POSIADAĆ AKTUALNE ATESTY I CERTYFIKATY POZWAŁAJĄCE NA ICH STOSOWANIE.
 - WSZELKIE ZAMIENNE SYSTEMOWE ROZWIĄZANIA MATERIAŁOWE ORAZ TECHNOLOGICZNE, WZGLĘDEM PRZYJĘTYCH W DOKUMENTACJI PROJEKTOWEJ, POWINNY POSIADAĆ PARAMETRY WIZUALNE I TECHNICZNE NIE GORSZE OD ZASTOSOWANYCH W PROJEKCIE ORAZ POWINNY ZOSTAĆ PRZEDSTAWIONE DO AKCEPTACJI GŁÓWNYM PROJEKTANTOWI.
 - WSZYSTKIE WYMIARY POWINNY ZOSTAĆ SPRAWDZONE PRZEWYKONAWCĘ NA BUDOWIE, A EWENTUALNE NIEZGODNOŚCI NIEZWŁOČZNIE ZGŁOSZONE DO BIURA PROJEKTOWEGO, BĘDĄCEGO AUTOREM NINIEJSZEGO OPRACOWANIA.
 - PRZED PRZYSTĄPIENIEM DO ROBÓT WYKONAWCA POWINIEN PRZEDSTAWIĆ PRÓBK I MATERIAŁÓW WYKOŃCZENIOWYCH, W TYM KOLORYSTYKĘ, DO AKCEPTACJI GŁÓWNYM PROJEKTANTOWI, ZGODNIE Z ZAPISAMI NINIEJSZEGO OPRACOWANIA.

OBIĘKT / ZAKRES OPRACOWANIA

BUDOWA CENTRUM INTEGRACJI SPOŁECZNEJ PRZY UL. BOLESŁAWA PRUSA W POLICZNIE WRAZ Z ZAGOSPODAROWANIEM TERENU I INFRASTRUKTURĄ TECHNICZNĄ.

NR PROJEKTU

411

ADRES

ul. Bolesława Prusa
Policzna

NR DZIAŁEK

dz. nr 226/1, 226/2, 227/1, 227/2, 227/3, 228/1, 228/2; AM-5;
obręb: 0016 Policzna

| | |
|----------|---|
| INWESTOR | GMINA POLICZNA ul. Bolesława Prusa 11, 26-720 Policzna |
|----------|---|

ARCHITEKTURA

isba GRUPA PROJEKTOWA sp. z o.o.
ul. Mosiężna 27 lok. 8, 53- 441 Wrocław
t.: +48 71 348 27 67 f.: +48 71 348 21 23
www.isba.com.pl biuro@isba.com.pl

isba

grupa projektowa

| | | |
|--------------|---|------------------|
| ARCHITEKTURA | | |
| PROJEKTANT | arch. JOANNA STYRYLSKA UPRAWNIENIA BUDOWLANE DO PROJEKTOWANIA W SPEC. ARCHITEKTONICZNEJ BEZ OGRANICZEŃ | 186/00/DUW |
| SPRAWDZAJĄCY | arch. TOMASZ BONIECKI UPRAWNIENIA BUDOWLANE DO PROJEKTOWANIA W SPEC. ARCHITEKTONICZNEJ BEZ OGRANICZEŃ | 02/00/DUW |
| DROGI | | |
| PROJEKTANT | techn. LUCYNA KACZYŃSKA UPRAWNIENIA BUDOWLANE W SPECJALNOŚCI DROGOWEJ | 162/Sz/73 |
| SPRAWDZAJĄCY | mgr inż. SŁAWOMIR RABENDA UPRAWNIENIA BUDOWLANE DO PROJEKTOWANIA W SPEC. DROGOWEJ BEZ OGRANICZEŃ | ZAP/0130/PWOD/05 |

RYSUNEK

PRZEKROJE KONSTRUKCYJNE 1
PRZEKRÓJ A-A

DATA

02.2022

SKALA

1:50 / 1:10

NR RYSUNKU

411PW | A/00/02 | A

BRANŻA

A

STADIUM

PW

NR PROJEKTU

BRANŻA RODZ. RYS.

NR RYS.

REWIZJA