A–A
skala 1:100

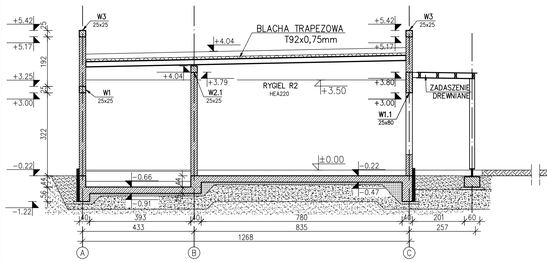

B–B
skala 1:100

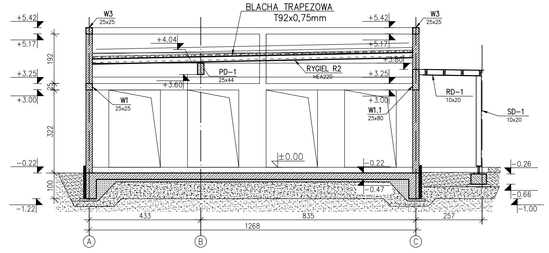

C–C
skala 1:100

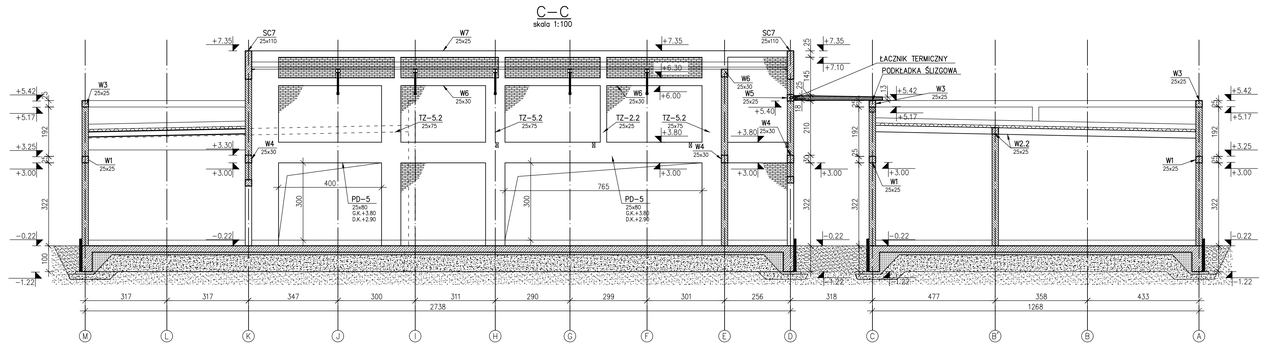

D–D
skala 1:100

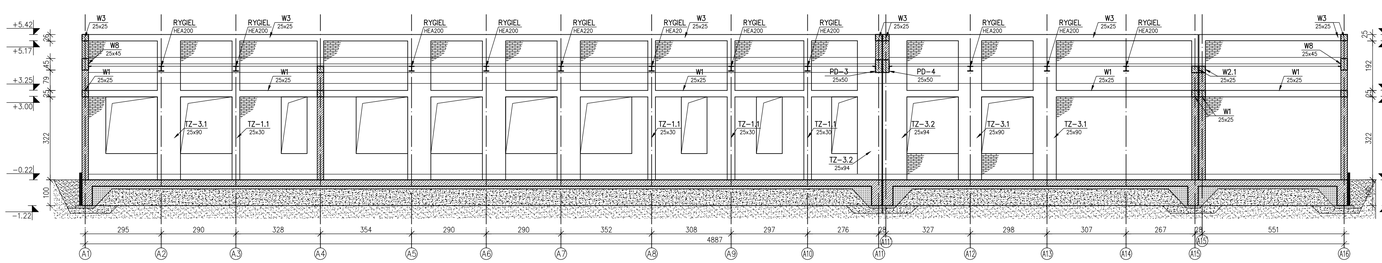

E–E
skala 1:100

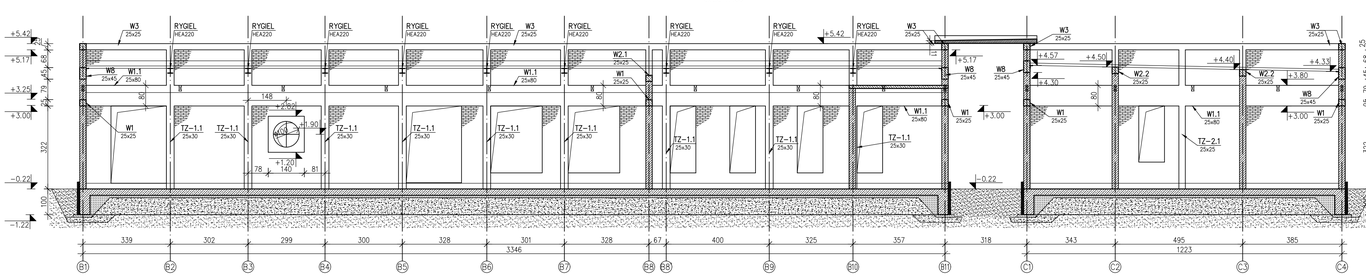

F–F
skala 1:100

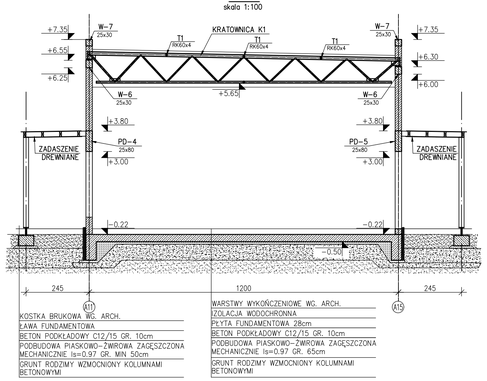

KOSTKA BRUKOWA WG. ARCH.
ŁAWA FUNDAMENTOWA
BETON PODKŁADOWY C12/15 GR. 10cm
PODBUDOWA PIASKOWO–ŻWIROWA ZAGĘSZCZONA MECHANICZNIE Is=0.97 GR. MIN. 50cm
GRUNT RODZIMY WZMOCNIONY KOLUMNAMI BETONOWYMI

WARSTWY WYKOŃCZENIOWE WG. ARCH.
IZOLACJA WODOCHRONNA
PŁYTA FUNDAMENTOWA 28cm
BETON PODKŁADOWY C12/15 GR. 10cm
PODBUDOWA PIASKOWO–ŻWIROWA ZAGĘSZCZONA MECHANICZNIE Is=0.97 GR. 65cm
GRUNT RODZIMY WZMOCNIONY KOLUMNAMI BETONOWYMI

G–G
skala 1:100

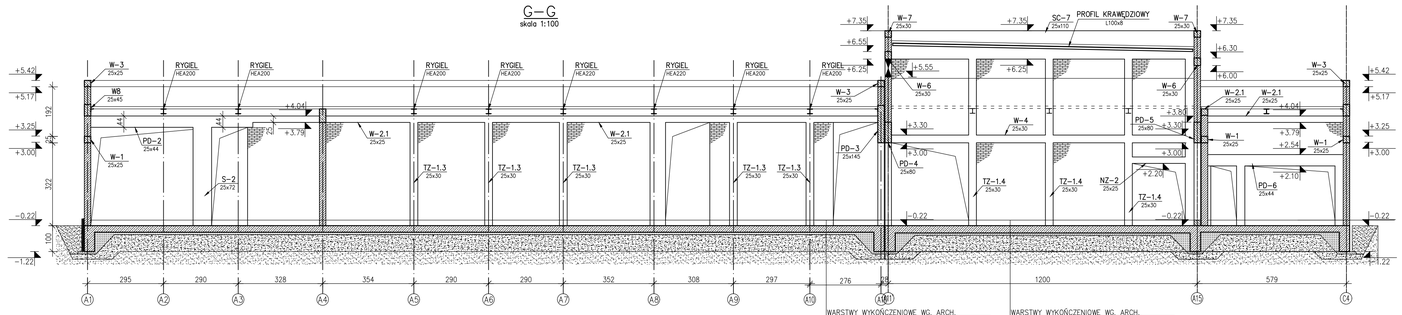

WARSTWY WYKOŃCZENIOWE WG. ARCH.
IZOLACJA WODOCHRONNA
PŁYTA FUNDAMENTOWA 25cm
BETON PODKŁADOWY C12/15 GR. 10cm
PODBUDOWA PIASKOWO–ŻWIROWA ZAGĘSZCZONA MECHANICZNIE Is=0.97 GR. 65cm
GRUNT RODZIMY

WARSTWY WYKOŃCZENIOWE WG. ARCH.
IZOLACJA WODOCHRONNA
PŁYTA FUNDAMENTOWA 28cm
BETON PODKŁADOWY C12/15 GR. 10cm
PODBUDOWA PIASKOWO–ŻWIROWA ZAGĘSZCZONA MECHANICZNIE Is=0.97 GR. 65cm
GRUNT RODZIMY WZMOCNIONY KOLUMNAMI BETONOWYMI

H–H
skala 1:100

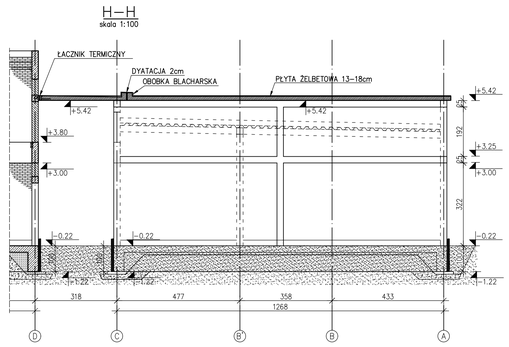

1. POZIOM ±0.00=+162.67 m n.p.m.
2. NIE ODCZYTYWAĆ WYMIARÓW ZE SKALI RYSUNKU
3. WSZYSTKIE WYMIARY PODANO W CENTYMETRACH
4. WSZYSTKIE POZIOMY PODANO W METRACH
5. KLASA WYKONANIA KONSTRUKCJI STALOWEJ EXC2 WG. PN–EN 1090–2:2008
6. POZIOM JAKOŚCI C NIEZGODNOŚCI SPAWALNICZYCH ZŁĄCZY WG. PN–EN 25817:1997
7. MONTAŻ ORAZ PREFABRYKACJA KONSTRUKCJI POWINNA ODPOWIADAĆ WYMAGANIOM OKREŚLONYM W NORMI PN–EN 1090–2:2008
8. BETON KONSTRUKCYJNY:
   * FUNDAMENTY C25/30WB
   * TRZYNIENIE, NADPROŻA, WEŃCE, ŚCIANY, C20/25
9. BETON PODŁOŻA: C12/15
10. STAL ZBROJENIOWA: B500B
11. STAL PROFILOWA:
    * KONSTRUKCJA GŁÓWNA S235JR
    * PODKONSTRUKCJE POD URZĄDZENIA S235J2
    * POŁĄCZENIA ŚRUBOWE :
    – ŚRUBY W POŁĄCZENIACH ZWYKŁYCH kl. 8.8
12. KONSTRUKCJE DREWNIANE: C27
10. PRZED MONTAŻEM ELEM. DREWNIANE ZABEZPIECZYĆ PRZED DZIAŁANIEM OGNIA, GRZYBÓW DOMOWYCH I OWADÓW ODPOWIEDNIM ŚRODKIEM
12. ELEMENTY MUROWE:
    * CEGŁY SILIKATOWE GRUPY 1 KLASA 20MPa
    * ZAPRAWA ZWYKŁA M10
13. POŁĄCZENIE ŚCIAN MUROWANYCH:
    * Z TRZPIENIAMI ŻELBETOWYMI NA STRZĘPIA
14. ZABEZPIECZENIA ANTYKOROZYJNE
    * KATEGORIA AGRESYWNOŚCI ŚRODOWISKA C3; TRWAŁOŚĆ > 15LAT
    * GRUBOŚĆ POWŁOKI MALARSKIEJ MIN 180µm
15. LOKALIZACJA PRZEBIĆ WG PROJEKTÓW BRANŻOWYCH

LEGENDA:

G.K.–GÓRNA KRAWĘDŹ	S–...–SŁUP ŻELBETOWY	NZ–...–NADPROŻE ŻELBETOWE
D.K.–DOLNA KRAWĘDŹ	SD–...–SŁUP DREWNIANY	NP–...–NADPROŻE PREFABRYKOWANE
W–...–WEŃCE ŻELBETOWE	TZ–...–TRZPIEŃ ŻELBETOWY	Ł–...–ŁAWA FUNDAMENTOWA
SC–ŚCIANA ŻELBETOWA	PD–...–PODCIĄG ŻELBETOWY	SC–...–ŚCIANA ŻELBETOWA

OBIEKT / ZAKRES OPRACOWANIA

BUDOWA CENTRUM INTEGRACJI SPOŁECZNEJ
PRZY UL. BOLESŁAWA PRUSA W POLICZNIE
WRAZ Z ZAGOSPODAROWANIEM TERENU
I INFRASTRUKTURĄ TECHNICZNĄ.

NR PROJEKTU: **411**

ADRES: ul. Bolesława Prusa, Policzna

NR DZIAŁEK: dz. nr 226/1, 226/2, 227/1, 227/2, 227/3, 228/1, 228/2; AM-5; obręb: 0016 Policzna

INWESTOR: GMINA POLICZNA, ul. Bolesława Prusa 11, 26-720 Policzna

ARCHITEKTURA: isba GRUPA PROJEKTOWA sp. z o.o., ul. Mostowa 27 lok. 8, 53–441 Wrocław, t.: +48 71 348 27 67 f.: +48 71 348 21 23, www.isba.com.pl biuro@isba.com.pl

KONSTRUKCJA

PROJEKTANT: mgr inż. SZYMON JURASZEK, W SPECJALNOŚCI KONSTRUKCJI BUDOWLANEJ DO PROJEKTOWANIA I KIEROWANIA ROBOTAMI BUDOWLANYMI BEZ OGRANICZEŃ — DOŚ/0279/PWBKb/16

SPRAWDZAJĄCY: mgr inż. MICHAŁ CIEŚLAK, W SPECJALNOŚCI KONSTRUKCJI BUDOWLANEJ DO PROJEKTOWANIA I KIEROWANIA ROBOTAMI BUDOWLANYMI BEZ OGRANICZEŃ — 270/DOŚ/12

RYSUNEK: PRZEKROJE

DATA: 02.2022 | BRANŻA: K | STADIUM: PW

SKALA: 1:100

NR RYSUNKU: 411PW|K|03|01|A
(NR PROJEKTU | BRANŻA | NR RYSUNKU | ARKUSZ NR | WERSJA)