




STUDNIA REWIZYJNA
BETONOWA Ø1000mm

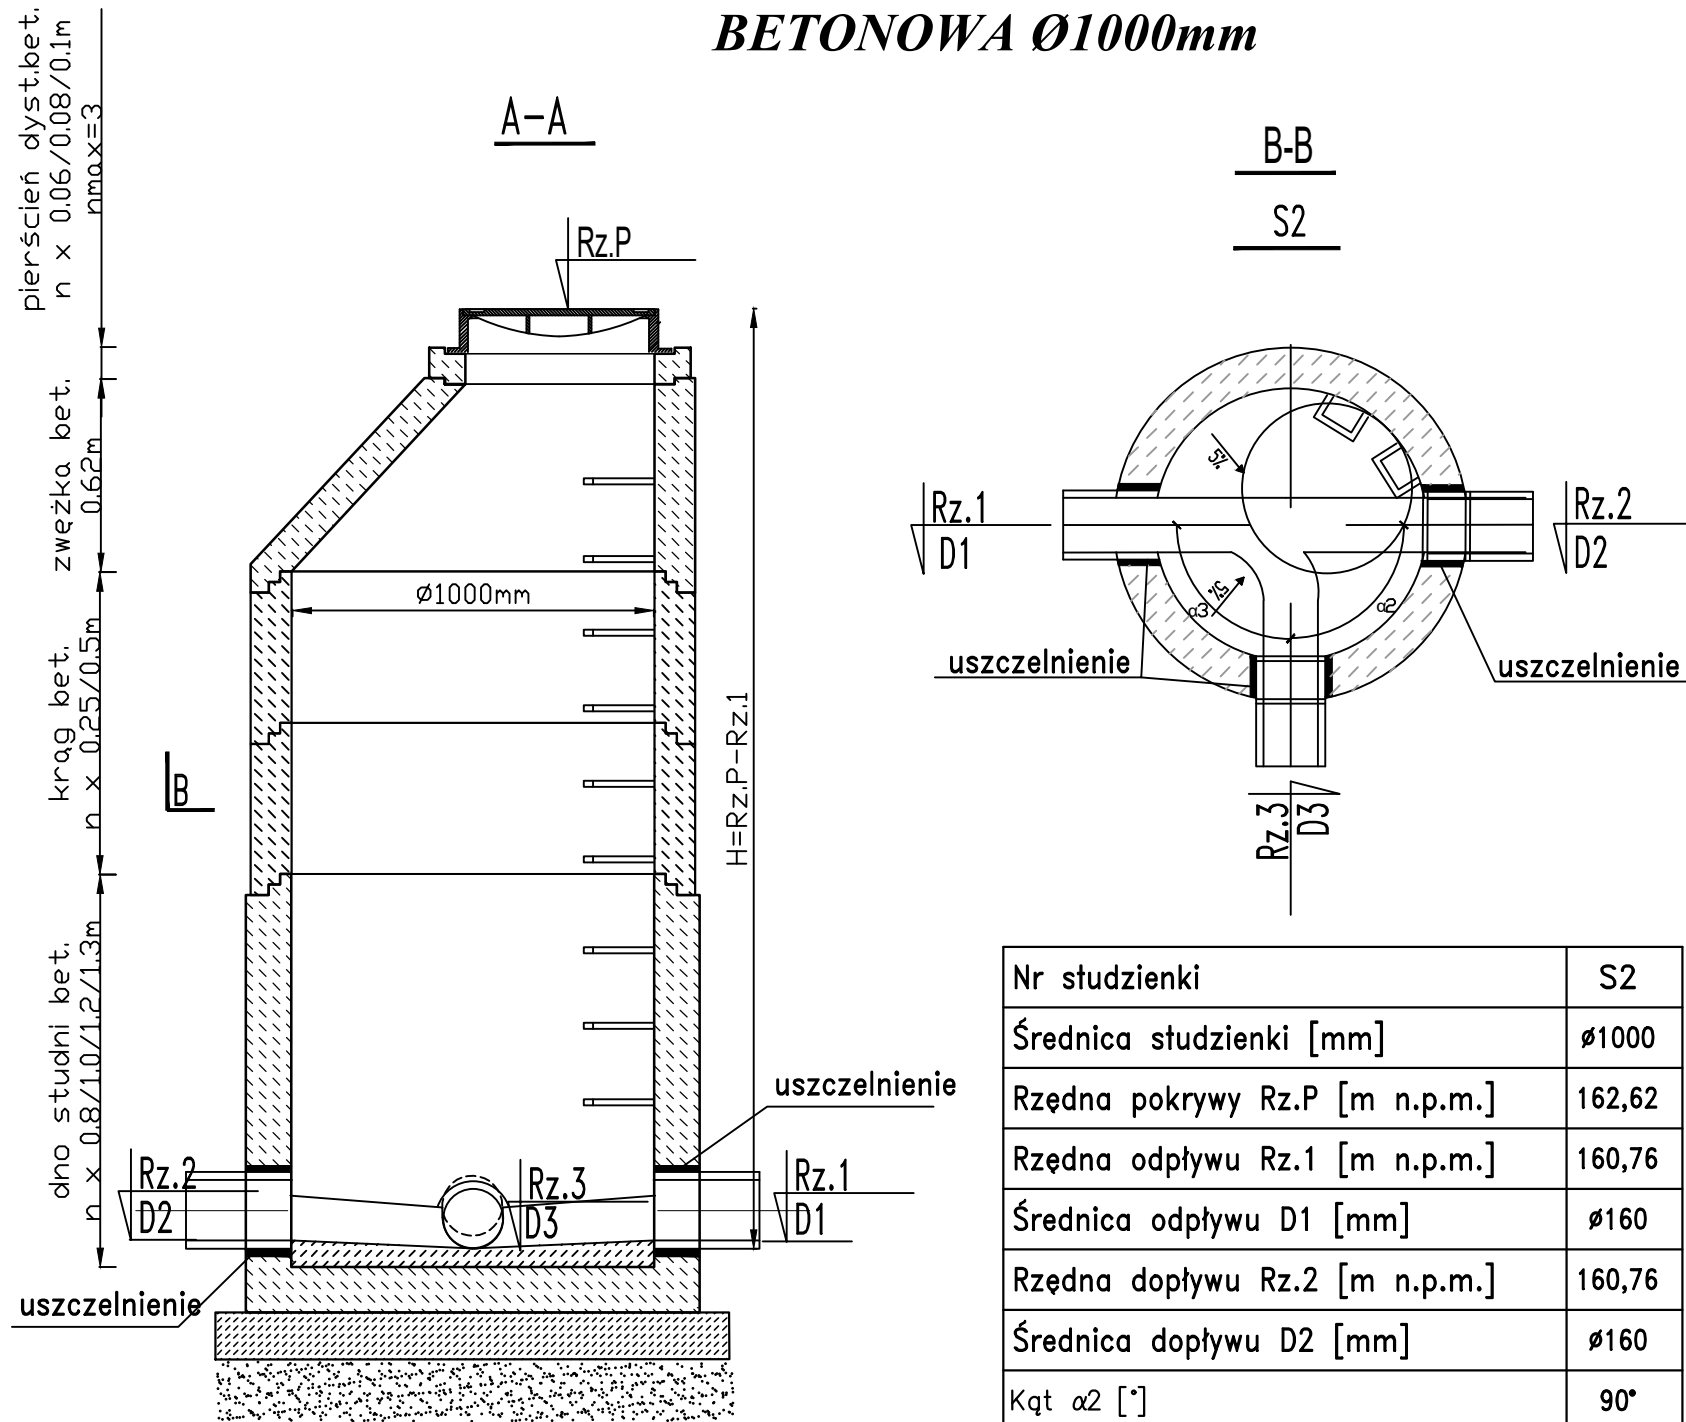

Nr studzienki	S2
Średnica studzienki [mm]	Ø1000
Rzędna pokrywy Rz.P [m n.p.m.]	162,62
Rzędna odpływu Rz.1 [m n.p.m.]	160,76
Średnica odpływu D1 [mm]	Ø160
Rzędna dopływu Rz.2 [m n.p.m.]	160,76
Średnica dopływu D2 [mm]	Ø160
Kąt α2 [°]	90°
Rzędna dopływu Rz.3 [m n.p.m.]	161,08
Średnica dopływu D3 [mm]	Ø160
Kąt α3 [°]	137°
Zagłębienie odpływu H [m]	1,86

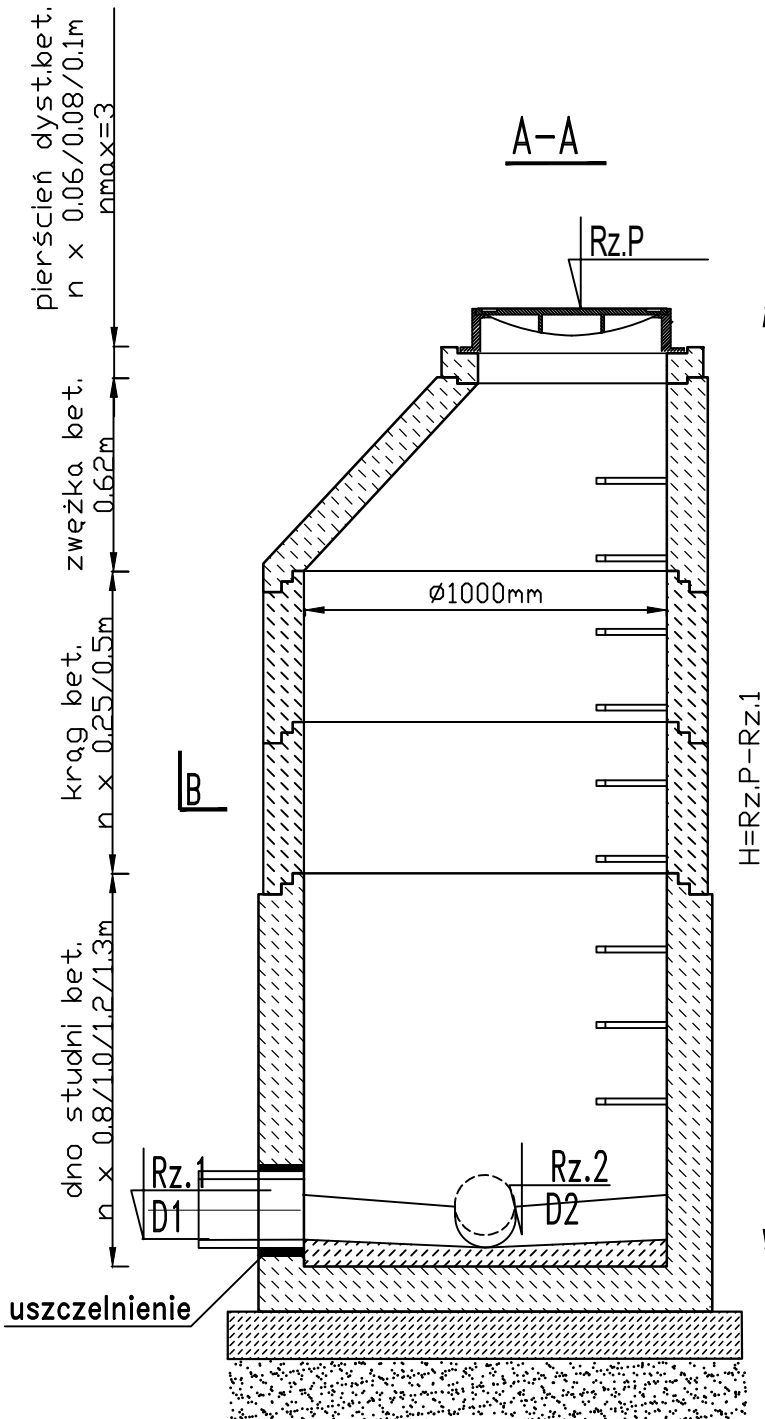

STUDNIA REWIZYJNA
BETONOWA Ø1000mm

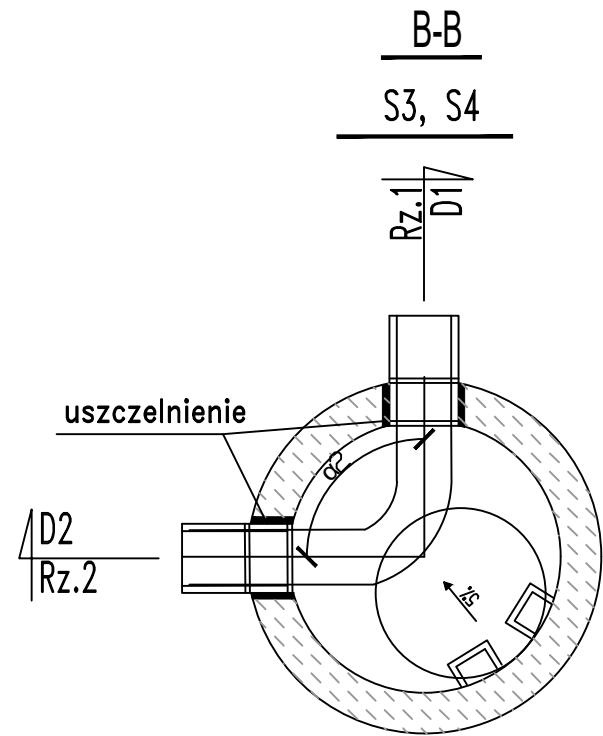

Nr studzienki	S3	S4
Średnica studzienki [mm]	Ø1000	Ø1000
Rzędna pokrywy Rz.P [m n.p.m.]	162,62	162,60
Rzędna odpływu Rz.1 [m n.p.m.]	161,16	161,19
Średnica odpływu D1 [mm]	Ø160	Ø160
Rzędna dopływu Rz.2 [m n.p.m.]	161,16	161,19
Średnica dopływu D2 [mm]	Ø160	Ø160
Kąt α2 [°]	90°	90°
Zagłębienie odpływu H [m]	1,46	1,41

OBIEKT / ZAKRES OPRACOWANIA

BUDOWA CENTRUM INTEGRACJI SPOŁECZNEJ
PRZY UL. BOLESŁAWA PRUSA W POLICZNIE
WRAZ Z ZAGOSPODAROWANIEM TERENU
I INFRASTRUKTURĄ TECHNICZNĄ.

ADRES

ul. Bolesława Prusa
Policzna

NR PROJEKTU

411

NR DZIAŁEK

dz. nr 226/1, 226/2, 227/1, 227/2, 227/3,
228/1, 228/2; AM-5;
obręb: 0016 Policzna

INWESTOR

GMINA POLICZNA
ul. Bolesława Prusa 11, 26-720 Policzna

ARCHITEKTURA

isba GRUPA PROJEKTOWA sp. z o.o.
ul. Mosiężna 27 lok. 8, 53- 441 Wrocław
t.: +48 71 348 27 67 f.: +48 71 348 21 23
www.isba.com.pl biuro@isba.com.pl

isba
grupa projektowa

ARCHITEKTURA

PROJEKTANT

mgr inż. Janusz Mądry
UPRAWNIENIA BUDOWLANE DO PROJEKTOWANIA W SPEC. INSTALACJI W ZAKRESIE SIECI, INSTALACJI I URZĄDZEŃ
CIEPŁYCH, WENTYLACYJNYCH, GAZOWYCH, WODOCIĄGOWYCH I KANALIZACYJNYCH BEZ OGRANICZEŃ
mgr inż. Marek Kubacki
UPRAWNIENIA BUDOWLANE DO PROJEKTOWANIA W SPEC. INSTALACJI W ZAKRESIE SIECI, INSTALACJI I URZĄDZEŃ
CIEPŁYCH, WENTYLACYJNYCH, GAZOWYCH, WODOCIĄGOWYCH I KANALIZACYJNYCH BEZ OGRANICZEŃ
mgr inż. Iwona Spik

SPRAWDZAJĄCY

OPRACOWANIE

140/DOŚ/03

15/2002/Gw

RYSUNEK

SCHEMAT STUDNI BETONOWYCH KAN. SANIT.

DATA

02.2022

BRANŻA

S

STADIUM

PW

SKALA

1:100

NR RYSUNKU

411

NR PROJEKTU

STADIUM

S

BRANŻA/RODZ. RYS.

S

NR RYS.

0313

REWIZJA

A