


SCHEMAT WPUSTU DESZCZOWEGO

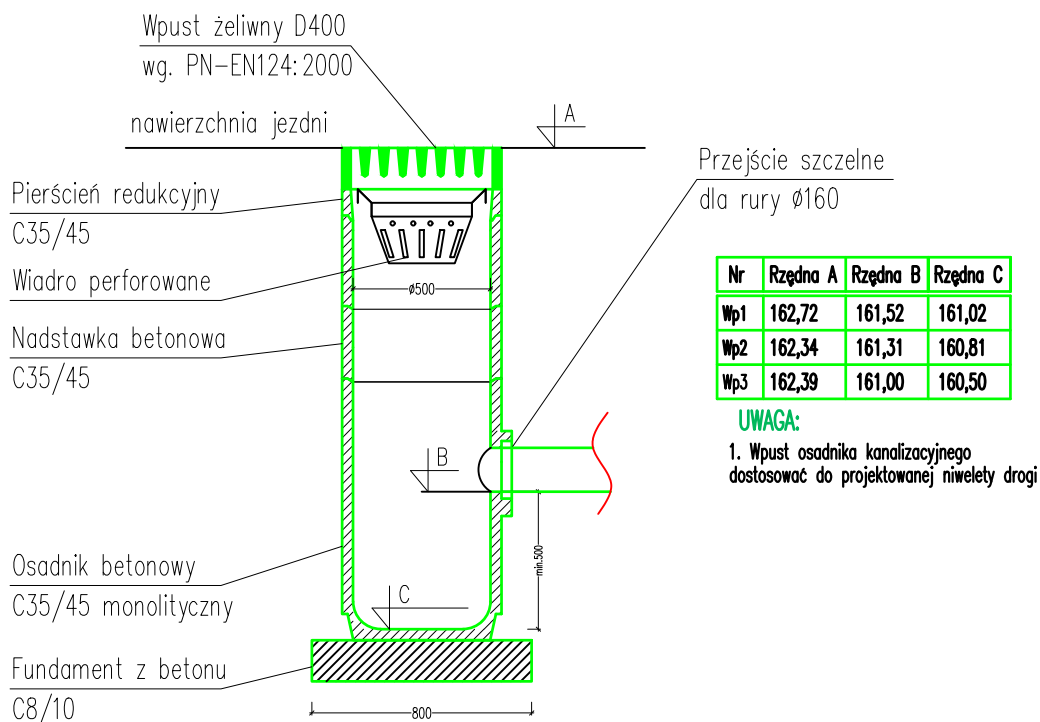

OBIEKT / ZAKRES OPRACOWANIA

BUDOWA CENTRUM INTEGRACJI SPOŁECZNEJ
PRZY UL. BOLESŁAWA PRUSA W POLICZNIE
WRAZ Z ZAGOSPODAROWANIEM TERENU
I INFRASTRUKTURĄ TECHNICZNĄ.

ADRES

ul. Bolesława Prusa
Policzna

NR PROJEKTU

411

NR DZIAŁEK

dz. nr 226/1, 226/2, 227/1, 227/2, 227/3,
228/1, 228/2; AM-5;
obręb: 0016 Policzna

INWESTOR

GMINA POLICZNA
ul. Bolesława Prusa 11, 26-720 Policzna

ARCHITEKTURA

isba GRUPA PROJEKTOWA sp. z o.o.
ul. Mosiężna 27 lok. 8, 53-441 Wrocław
t.: +48 71 348 27 67 f.: +48 71 348 21 23
www.isba.com.pl biuro@isba.com.pl

isba
grupa projektowa

ARCHITEKTURA

PROJEKTANT

mgr inż. Janusz Mądry

UPRAWNIENIA BUDOWLANE DO PROJEKTOWANIA W SPEC. INSTALACJI W ZAKRESIE SIECI, INSTALACJI I URZĄDZEŃ
CIEPLNYCH, WENTYLACYJNYCH, GAZOWYCH, WODOCIĄGOWYCH I KANALIZACYJNYCH BEZ OGRANICZEN

SPRAWDZAJĄCY

mgr inż. Marek Kubacki

UPRAWNIENIA BUDOWLANE DO PROJEKTOWANIA W SPEC. INSTALACJI W ZAKRESIE SIECI, INSTALACJI I URZĄDZEŃ
CIEPLNYCH, WENTYLACYJNYCH, GAZOWYCH, WODOCIĄGOWYCH I KANALIZACYJNYCH BEZ OGRANICZEN

OPRACOWANIE

mgr inż. Iwona Spik

140/DOŚ/03

15/2002/Gw

RYSunek

SCHEMAT WPUSTU DROGOWEGO

DATA
02.2022

SKALA
1:100

NR RYSUNKU

411|PW|S|03|14|A

NR PROJEKTU

BRANŻA

S

STADIUM

PW

STADIUM

BRANŻA RODZ. RYS.

NR RYS.

REWIZJA