
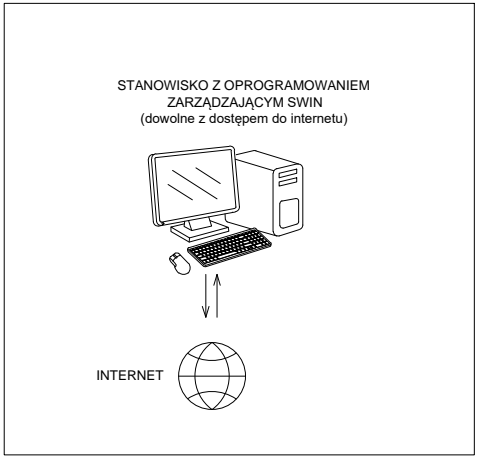
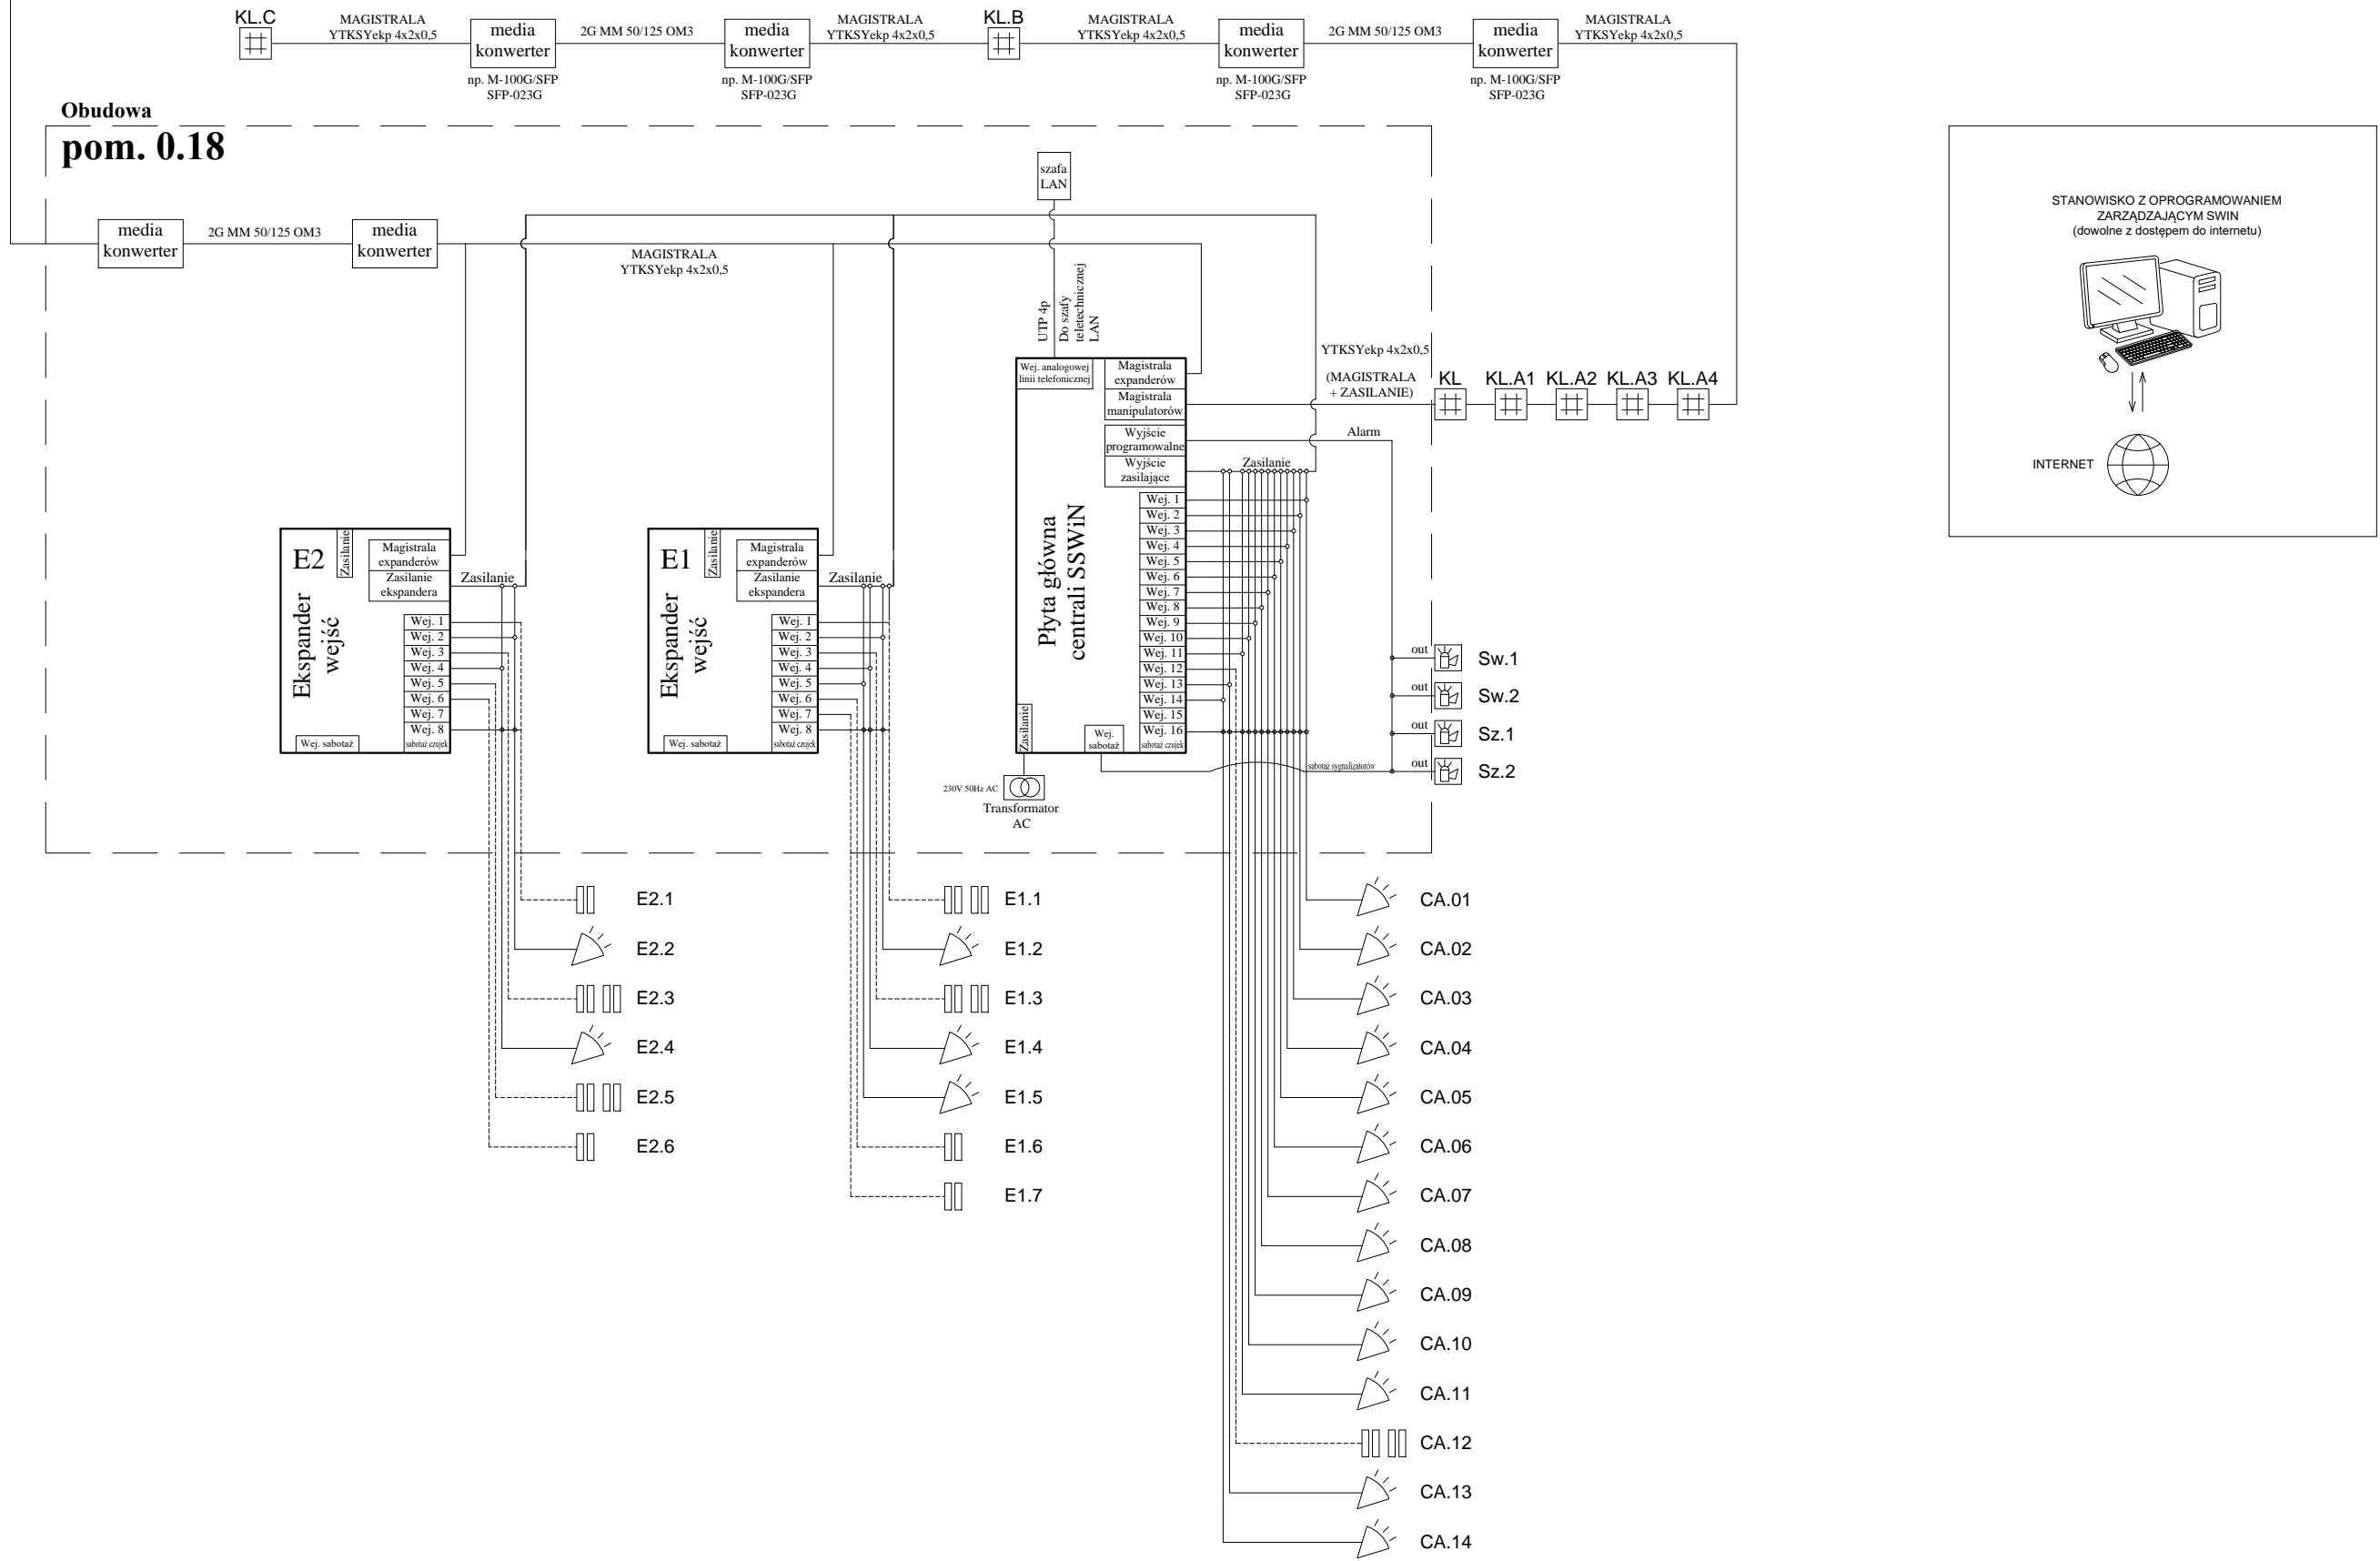


SYMBOL	OPIS
	KL – MANIPULATOR SYSTEMOWY KL.nr bloku – MANIPULATOR STREFOWY
	CZUJKA PASYWNEJ PODCZERWIENI + MW
	CZUJKA MAGNETYCZNA WPUSZCZANA
	CZUJKA MAGNETYCZNA BRAMOWA
	SYGNALIZATOR w-wewnętrzny, akustyczny SYGNALIZATOR z-zewnętrzny optyczno-akustyczny

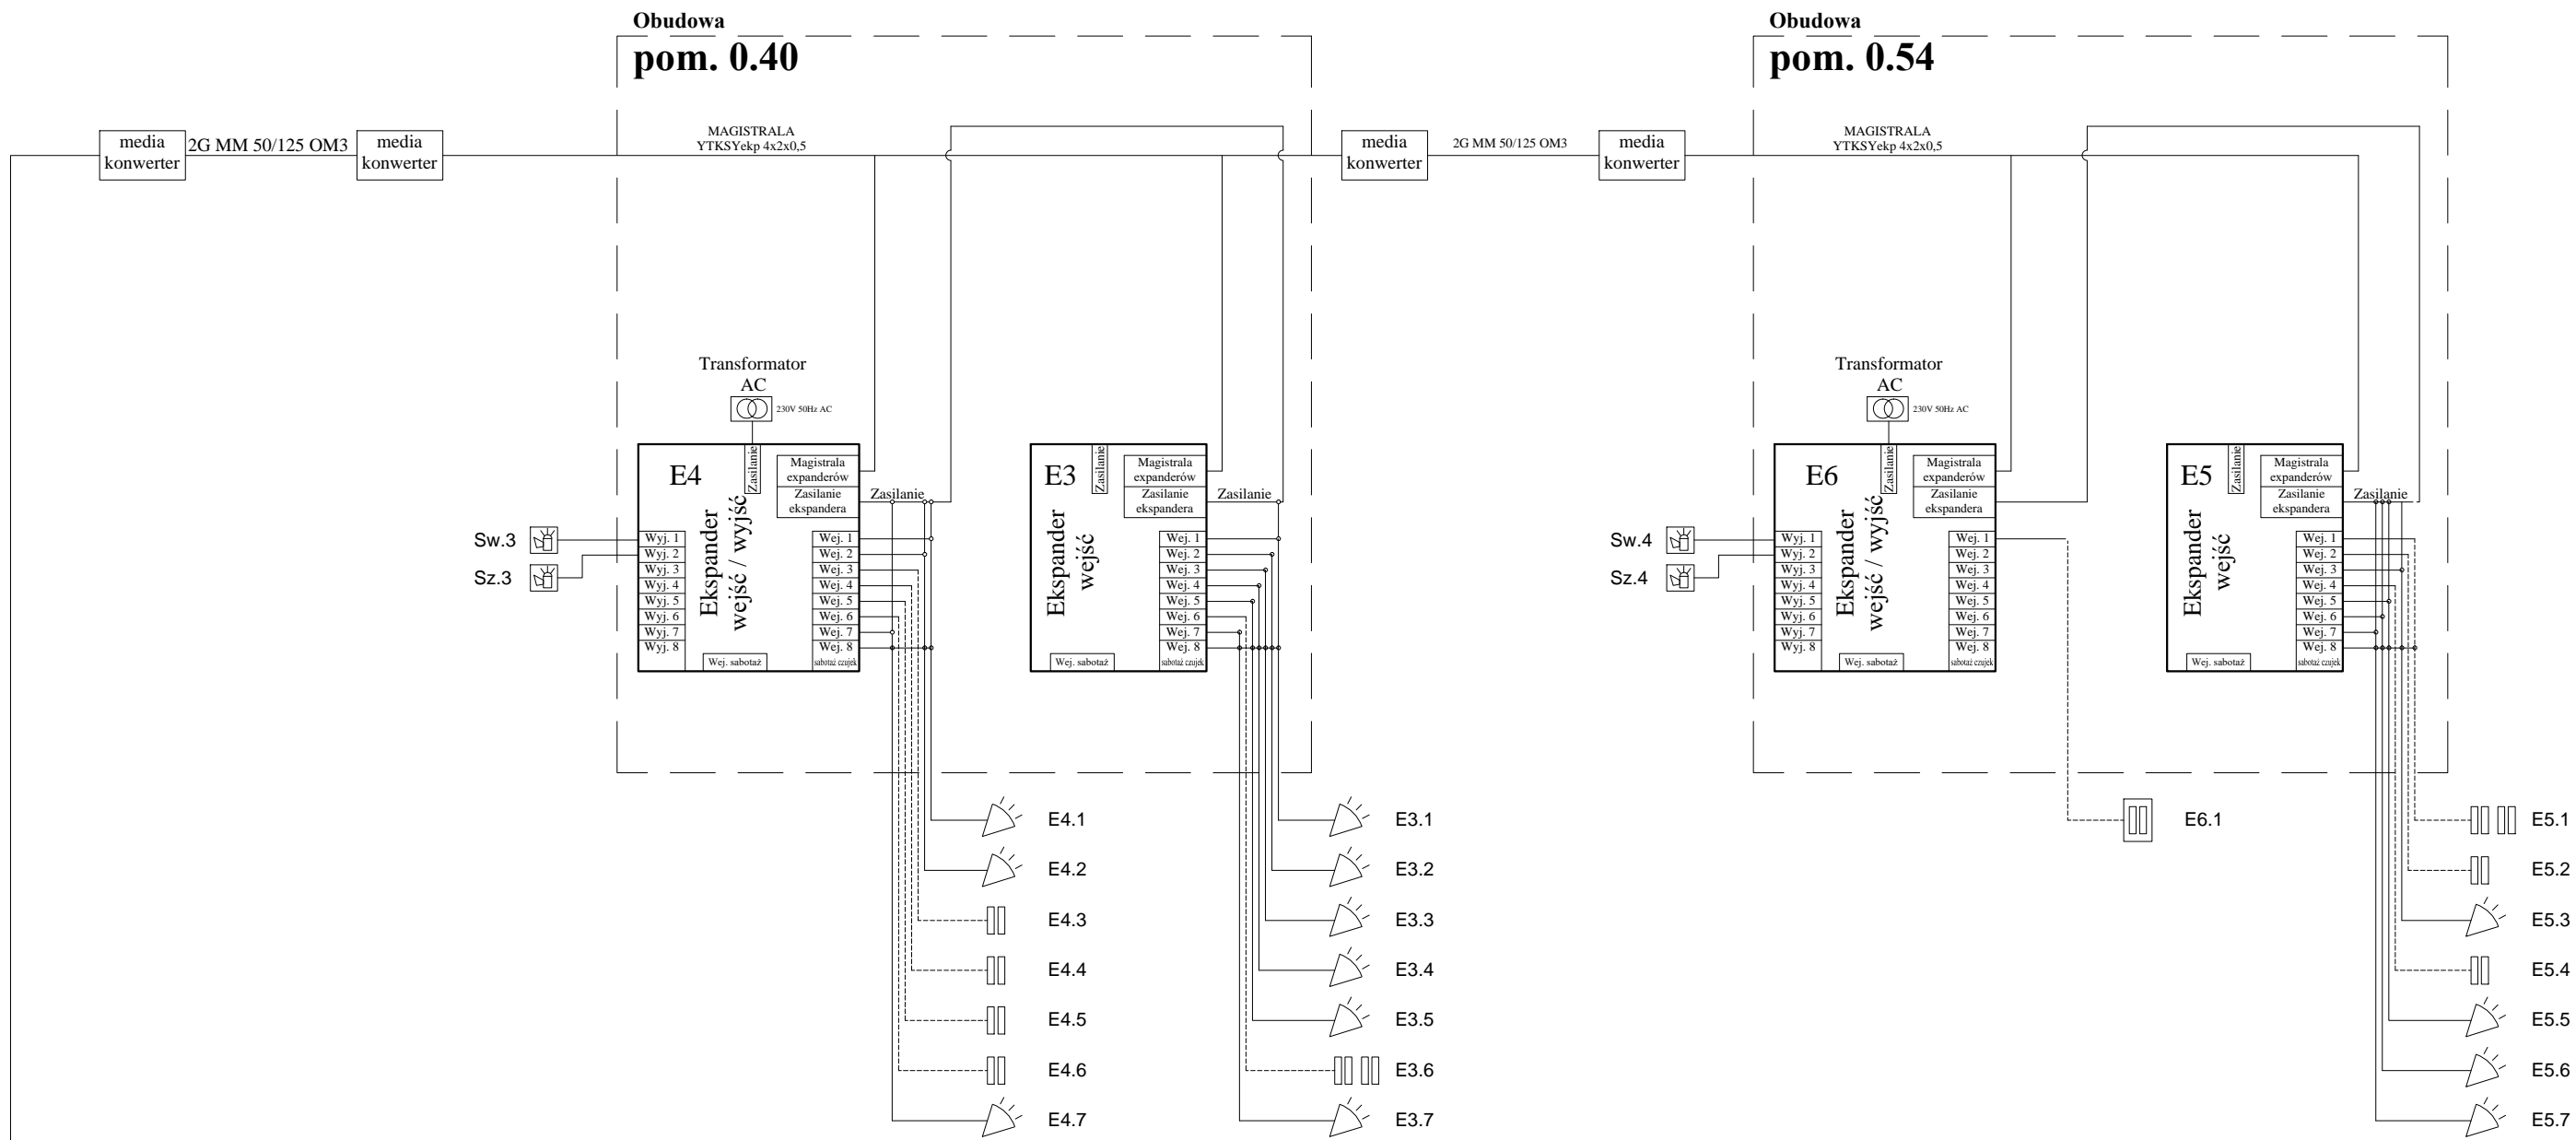

OBIEKT / ZAKRES OPRACOWANIA	NR PROJEKTU
BUDOWA CENTRUM INTEGRACJI SPOŁECZNEJ PRZY UL. BOLESŁAWA PRUSA W POLICZNIE WRAZ Z ZAGOSPODAROWANIEM TERENU I INFRASTRUKTURĄ TECHNICZNĄ.	411
ADRES ul. Bolesława Prusa Policzna	NR DZIAŁEK dz. nr 226/1, 226/2, 227/1, 227/2, 227/3, 228/1, 228/2; AM-5; obręb: 0016 Policzna

INWESTOR	GMINA POLICZNA ul. Bolesława Prusa 11, 26-720 Policzna
----------	---

ARCHITEKTURA	isba GRUPA PROJEKTOWA sp. z o.o. ul. Mosiężna 27 lok. 8, 53-441 Wrocław t.: +48 71 348 27 67 f.: +48 71 348 21 23 www.isba.com.pl biuro@isba.com.pl
--------------	--

TELETECHNIKA	mgr inż. PIOTR BARCEWICZ UPRAWNIENIA BUDOWLANE DO PROJEKTOWANIA W SPEC. INSTALACYJNEJ BEZ OGRANICZEN	296/DOS/08
--------------	---	------------

RYSLUNEK	DATA 28.02.2022	BRANŻA T	STADIUM PW
SCHEMAT BLOKOWY SYSTEM ALARMOWY WŁAMANIA			
NR RYSUNKU 411 PW T 00 03 0			
NR PROJEKTU STADIUM BRANŻA RODZ. RYS. NR RYS. REWIZJA			