



Szafa PD
pom. 0.18

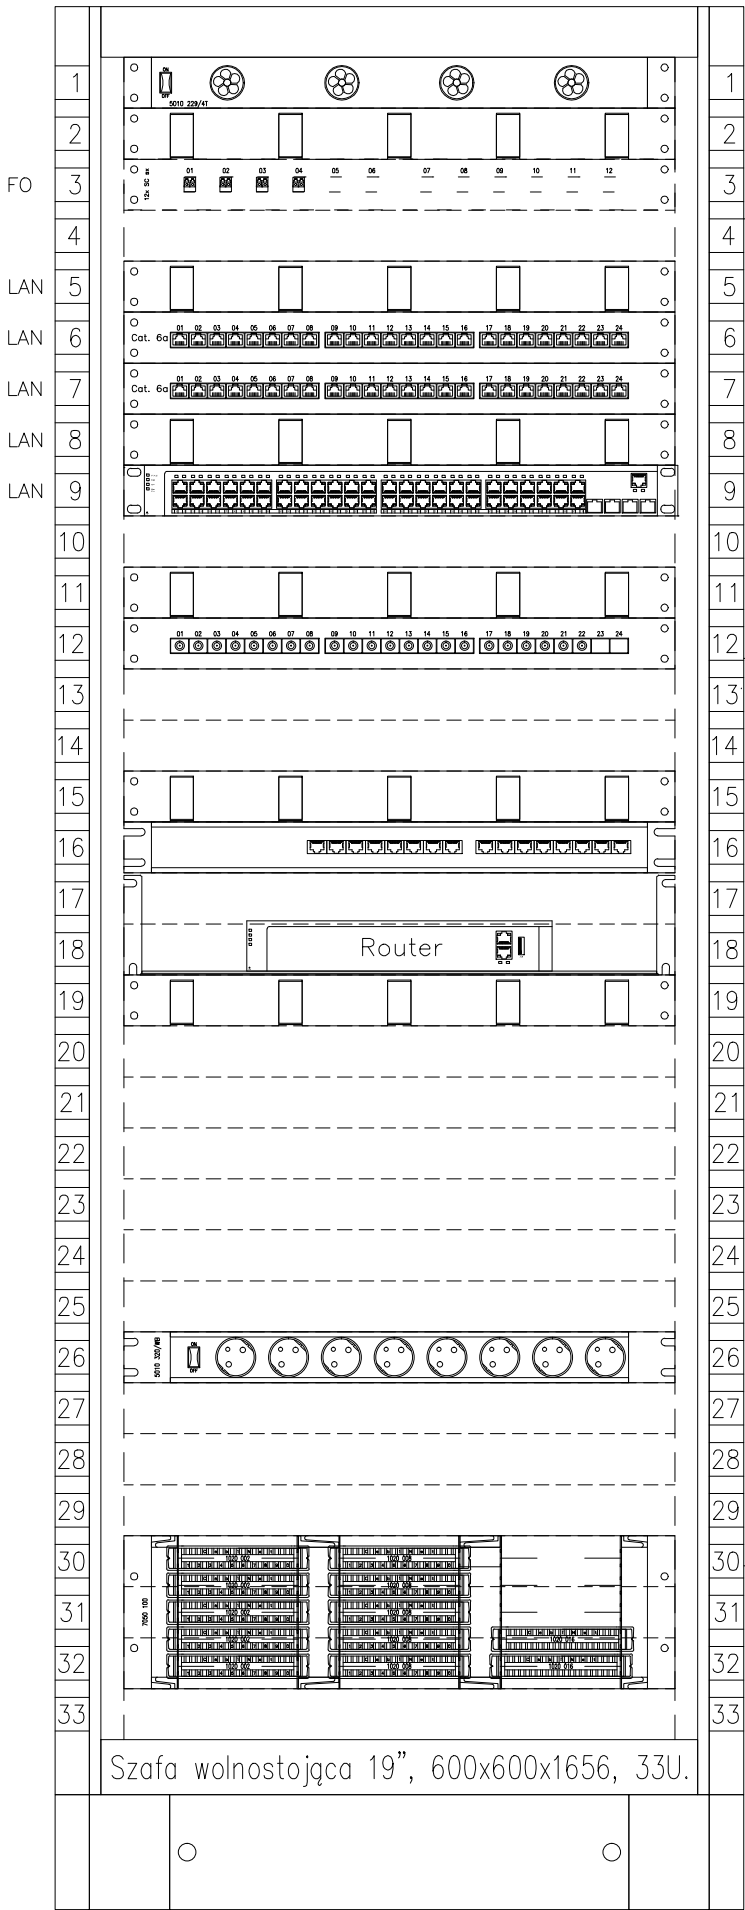

- 1 Panel dachowy 4-wentylatorowy z termostatem
- 2 Płyta czołowa z prowadnicami kabla
- 3 Panel światłowodowy 12LCdx, wyposażony w 4 moduły LCdx
- 4 połączenie mediakonwerterów
- 5 Płyta czołowa z prowadnicami kabla
- 6 Panel rozdzielczy kat.6a, STP, 24xRJ45
- 7 Panel rozdzielczy kat.6a, STP, 24xRJ45
- 8 Płyta czołowa z prowadnicami kabla
- 9 Gigabitowy przełącznik dostępowy warstwy L2, 48x 10/100/1000Base-T
- 10
- 11 Płyta czołowa z prowadnicami kabla
- 12 Panle krosowy TV z gniazdami F
- 13 11 gniazd TV
- 14 22x RG6
- 15
- 16 Płyta czołowa z prowadnicami kabla
- 16 Centrala telefoniczna
- 17 Półka stała 2U, moc. na 2 belkach
- 18 19", gł. 400mm
- 19 Płyta czołowa z prowadnicami kabla
- 20
- 21
- 22
- 23
- 24
- 25
- 26 19" listwa zasilająca 8-portowa z wyłącznikiem
- 27
- 28
- 29
- 30 połączenie Orange kanalizacja kablowa zg. z PZT (poza opracowaniem)
- 31 Magazyn łączówek LSA, 19"/3U 150 par
- 32 5 łączówek rozdzielczych 5 łączówek nierozdzielczych, 1 uziemiająca, 1 odgromowa
- 33

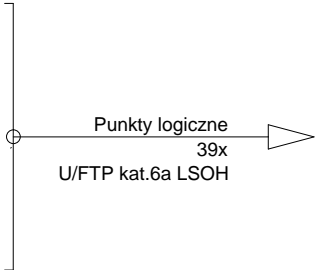

Uwaga:
Przykładowe typy urządzeń podano jedynie informacyjnie w celu wskazania oczekiwanego standardu i funkcjonalności.

OBIKT / ZAKRES OPRACOWANIA	NR PROJEKTU
BUDOWA CENTRUM INTEGRACJI SPOŁECZNEJ PRZY UL. BOLESŁAWA PRUSA W POLICZNIE WRAZ Z ZAGOSPODAROWANIEM TERENU I INFRASTRUKTURĄ TECHNICZNĄ.	411
ADRES ul. Bolesława Prusa Policzna	NR DZIAŁEK dz. nr 226/1, 226/2, 227/1, 227/2, 227/3, 228/1, 228/2; AM-5; obręb: 0016 Policzna

INWESTOR	GMINA POLICZNA ul. Bolesława Prusa 11, 26-720 Policzna
----------	---

ARCHITEKTURA	isba GRUPA PROJEKTOWA sp. z o.o. ul. Mosiężna 27 lok. 8, 53- 441 Wrocław t.: +48 71 348 27 67 f.: +48 71 348 21 23 www.isba.com.pl biuro@isba.com.pl	isba grupa projektowa
--------------	---	--------------------------

TELETECHNIKA	mgr inż. PIOTR BARCEWICZ	296/DOŚ/08
PROJEKTANT	UPRAWNIENIA BUDOWLANE DO PROJEKTOWANIA W SPEC. INSTALACYJNEJ BEZ OGRANICZEŃ	

RYSUNEK	DATA 28.02.2022	BRANZA T	STADIUM PW
WIDOK SZAFY PD OKABLOWANIE TV	SKALA -		
NR RYSUNKU 411 PW T 00 05 0	NR PROJEKTU	STADIUM	BRANZA RODZ. RYS. NR RYS. REWIZJA