

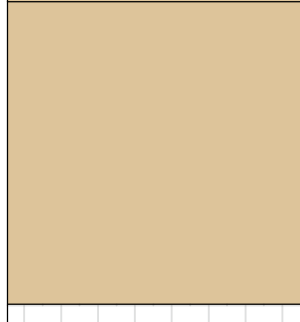

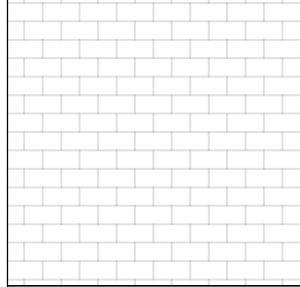
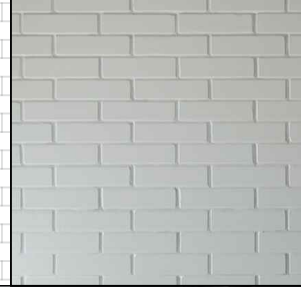






 



| ROZWIĄZANIA MATERIAŁOWE | | |
|---|---|--|
| OZNACZENIE GRAFICZNE | PRZYKŁAD | NAZWA |
|  |  | ZABUDOWY MEBLOWE – sklejka liściasta (np. brzoza) o grubości 20mm i 40mm (zgodnie z częścią rysunkową); – powierzchnię sklejki należy pokryć warstwą bejcy typu nitro w kolorze białym a następnie zabezpieczyć lakierem bezbarwnym matowym. UWAGA: sklejka może zostać zastąpiona analogicznymi płytami z drewna klejonego. UWAGA: wszystkie meble należy zoopatrzyć w elementy dystansujące od podłogi ze stali nierdzewnej; wysokość dystansu h=10mm, dystanse niewidoczne. UWAGA: przed wykonaniem zabudów meblowych należy wykonać próbki pomalowanych płyt o wymiarach 50x50cm i przedstawić Projektantowi do akceptacji. |
|  |  | SIEDZISKA I BLATY – płyty z drewna klejonego o grubości 40mm; – powierzchnię płyt należy pokryć warstwą bejcy typu nitro w kolorze białym a następnie zabezpieczyć lakierem bezbarwnym matowym; – kolor płyt należy dopasować do koloru sklejki zabudów meblowych; UWAGA: wszystkie meble należy zoopatrzyć w elementy dystansujące od podłogi ze stali nierdzewnej; wysokość dystansu h=10mm, dystanse niewidoczne. UWAGA: przed wykonaniem zabudów meblowych należy wykonać próbki pomalowanych płyt o wymiarach 50x50cm i przedstawić Projektantowi do akceptacji. |
|  |  | ŚCIANKA MUROWANA Z CEGŁY SILIKATOWEJ PEŁNEJ – powierzchnia ścianki pozostawiona bez tynkowania – wyłącznie spoinowana (spoina wklesta o maksymalnej szerokości 8mm), gruntowana i malowana; – ścianka malowana farbami akrylowymi na kolor biały RAL 1013 / RAL 9010 / RAL 9003 – kolor analogiczny do koloru ścian wewnętrznych; – powierzchnię malowaną należy zabezpieczyć lakierem do farb o wykończeniu matowym. UWAGA: przed pomalowaniem ścianki należy wykonać próbki na powierzchni o wymiarach 50x50cm w wybranych kolorach i przedstawić Projektantowi do akceptacji. |
|  |  | BLAT STALOWY – blat łączony "na włos"; – materiał: stal kwasoodporna 1,4301 szlifowana AISI 304/304L – blacha o grubości 2mm szlifowana, od spodu wzmocniona i wyfurmiona; – komory zlewów wspawane; – wycięcia pod płyty indukcyjne / baterie zlewozmykawkowe / dozowniki. |
|  |  | BLAT Z KONGLOMERATU – PŁYTA O GRUBOŚCI 40mm – konglomerat z wysokiej jakości naturalnych surowców (krzemień i granit), frakcji lustrzanych i szklanych i małej ilości kolorowych pigmentów – wszystko połączzone żywicą poliestrową; – wszystkie krawędzie fazowane; – wykończenie powierzchni z wysokim połyskiem; – kolor złamanej bieli – nakrapiany. UWAGA: przed montażem blatów należy przedstawić Projektantowi do akceptacji próbki kolorystyczne o wymiarach 50x50cm. |
|  |  | PODNOŻEK DO LADY BAROWEJ – stal ocynkowana malowana proszkowo lakierem bezbarwnym. UWAGA: przed montażem należy przedstawić Projektantowi próbki pomalowanej stali ocynkowanej. |
|  |  | TABLICA ŚCIENNA KREDOWA – płyta ze sklejki o grubości 20mm z powierzchnią zewnętrzną przygotowaną do pisania kredą; – format płyt zgodny z częścią rysunkową. UWAGA: przed montażem tablic ściennych należy przedstawić Projektantowi próbki powierzchni przygotowanej do pisania kredą w formacie 50x50cm. |




ZDJĘCIE REFERENCYJNE SIEDZISK

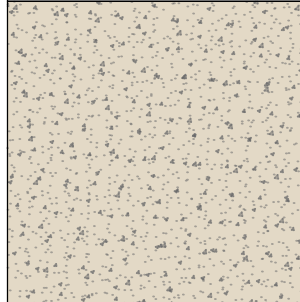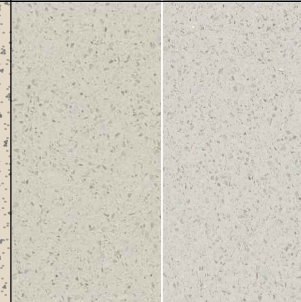

 
ZDJĘCIE REFERENCYJNE SIEDZISK I ZABUDOWY MEBLOWEJ




WIDOK PERSPEKTYWICZNY

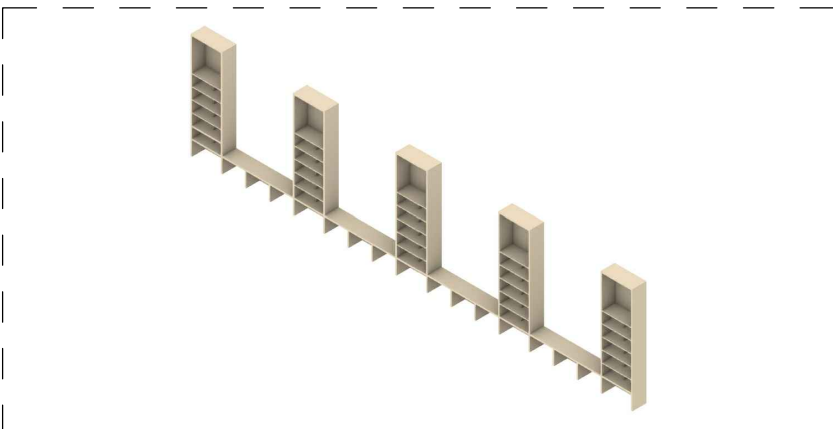


AKSONOMETRIA_1

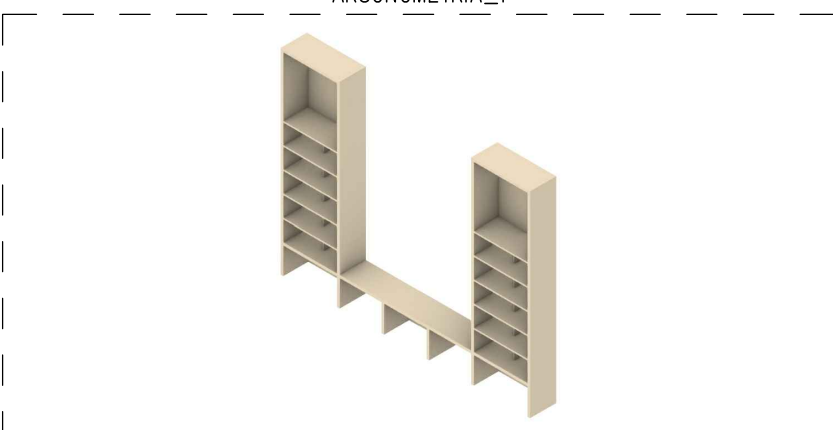


AKSONOMETRIA_2

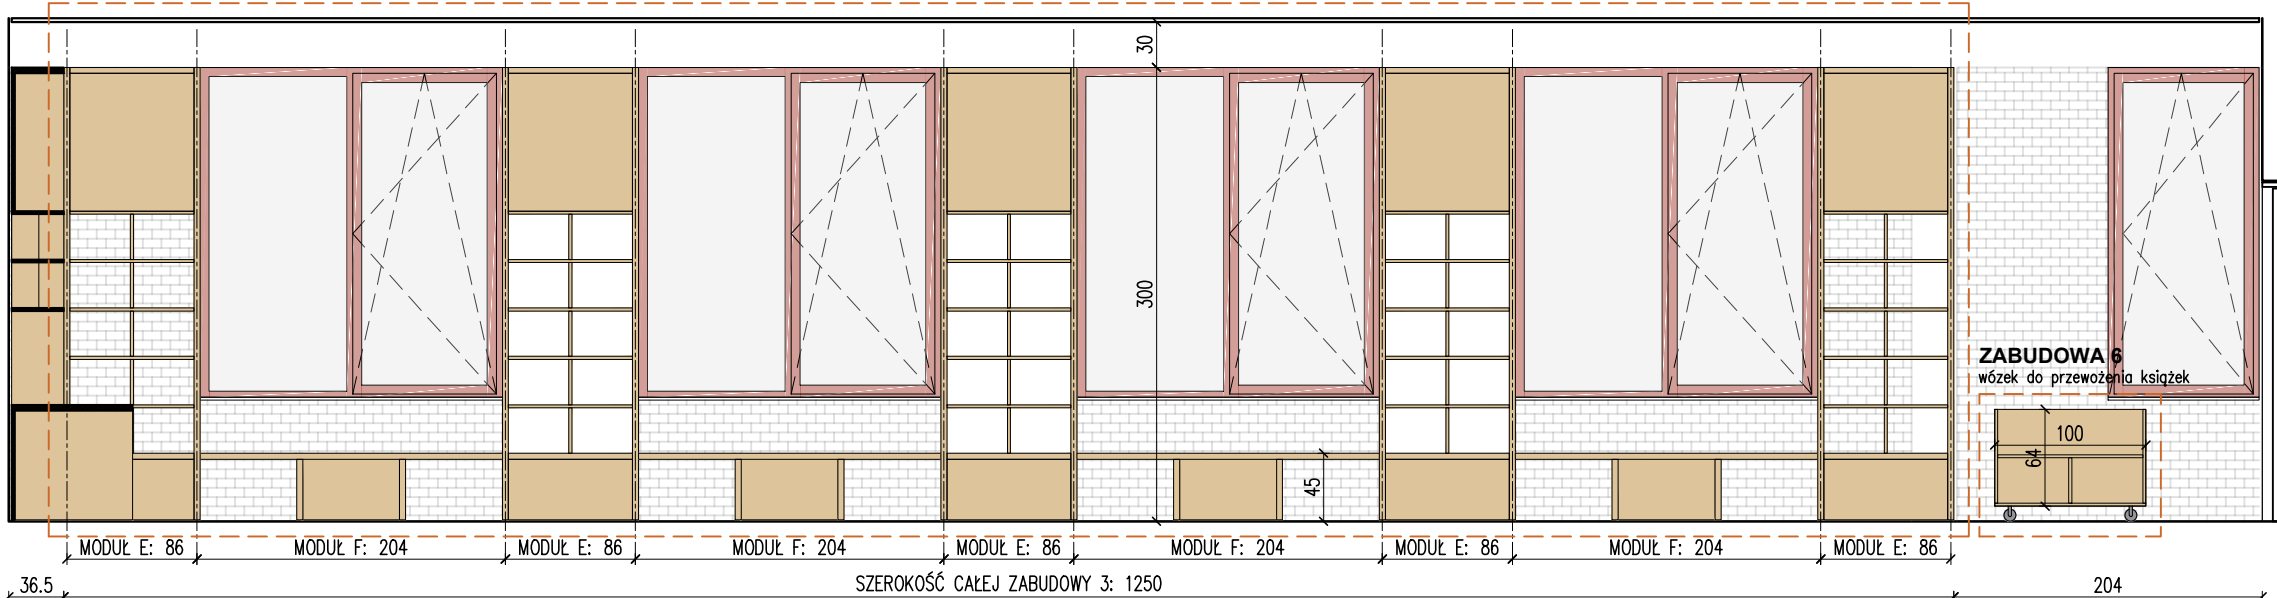



KŁAD B-B

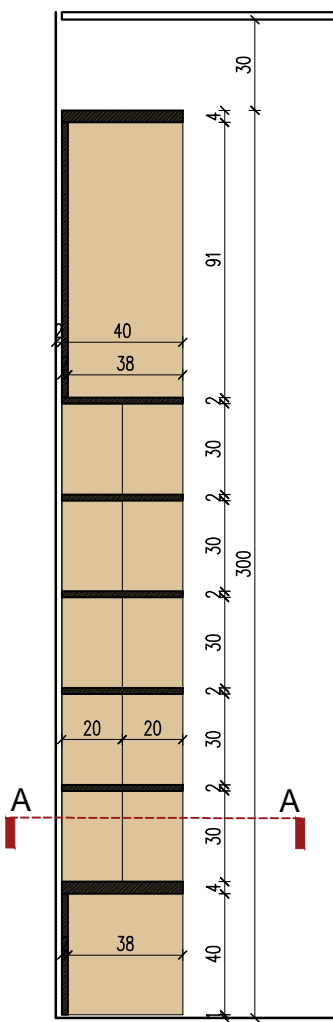

PRZEKRÓJ B-B, SKALA 1:25

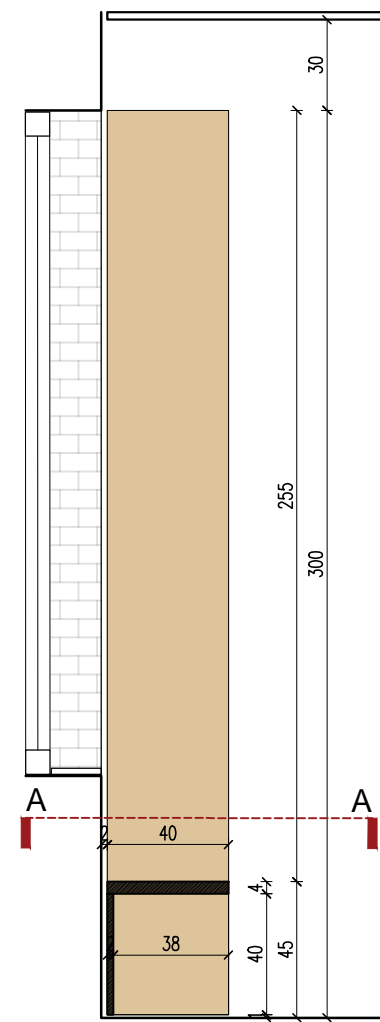

PRZEKRÓJ C-C, SKALA 1:25

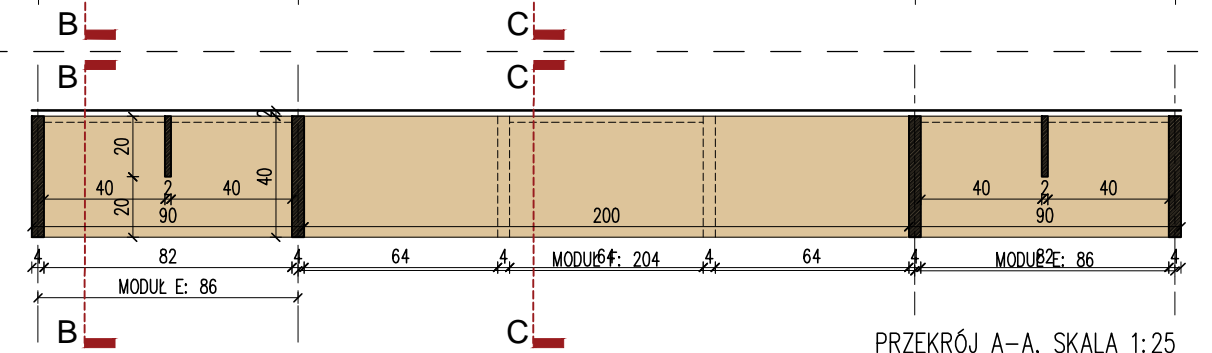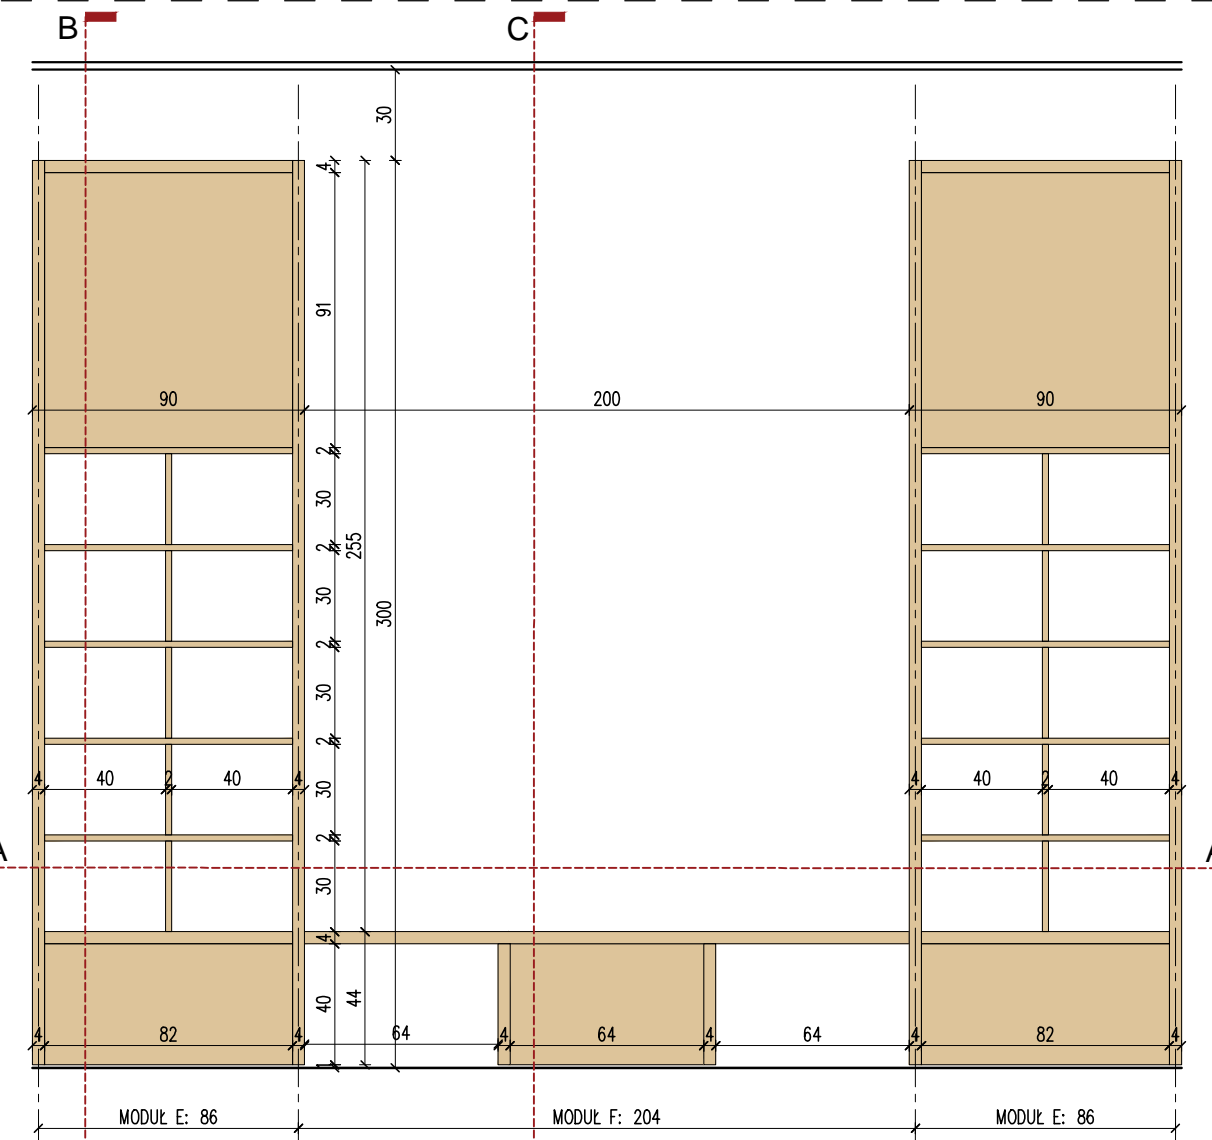

PRZEKRÓJ A-A, SKALA 1:25

- UWAGI OGÓLNE:
- PROJEKT JEST OBJĘTY OCHRONĄ PRAWA AUTORSKIEGO I WSZYSTKIE INFORMACJE W NIM ZAWARTE STANOWIĄ WŁASNOŚĆ AUTORÓW OPRACOWANIA /Dz.U.94.24.83 z dnia 4.02.94 r./.PROJEKT NIE MOŻE BYĆ UŻYWANY, KOPIOWANY I REPRODUKOWANY W CZĘŚCI LUB CAŁOŚCI BEZ PISEMNEJ ZGODY JEGO AUTORÓW.
 - NINIEJSZE OPRACOWANIE STANOWI INTEGRALNĄ CZĘŚĆ DOKUMENTACJI PROJEKTOWEJ ZAWIERAJACEJ: PROJEKT BUDOWLANY / PROJEKT ARCHITEKTONICZNO-BUDOWLANY I CZĘŚĆ OPISOWĄ/ PROJEKT WYKONAWCZY / PROJEKT ARCHITEKTONICZNO-BUDOWLANY I CZĘŚĆ OPISOWĄ/ SPECYFIKACJE TECHNICZNE WYKONANIA I ODBIORU ROBÓT.
 - DOKUMENTACJA BRANŻY ARCHITEKTONICZNEJ STANOWI NADRZĘDNĄ CZĘŚĆ DOKUMENTACJI PROJEKTOWEJ.
 - WSZELKIE EWENTUALNE NIEZGODNOŚCI POMIĘDZY POSZCZEGÓLNYMI OPRACOWANIAM DOKUMENTACJI PROJEKTOWEJ POWINNY ZOSTAĆ ZGŁOSZONE I WYJAŚNIONE Z GŁÓWNYM PROJEKTANTEM.
 - WYKONAWCA JEST ZOBOWIĄZANY DO WYKONANIA WSZELKICH PRAC ZGODNIE ZE SZTUKĄ BUDOWLANĄ, OBOWIĄZUJĄCYMI PRZEPISAMI I NORMAMI ORAZ PRZY ZACHOWANIU PRZEPISÓW BHP.
 - ZASTOSOWANE ROZWIĄZANIA MATERIAŁOWE I TECHNOLOGICZNE POWINNY POSIADAĆ AKTUALNE ATESTY I CERTYFIKATY POZWALAJĄCE NA ICH STOSOWANIE.
 - WSZELKIE ZMIENIE SYSTEMOWE ROZWIĄZANIA MATERIAŁOWE ORAZ TECHNOLOGICZNE, WZGLĘDEM PRZYJĘTYCH W DOKUMENTACJI PROJEKTOWEJ, POWINNY POSIADAĆ PARAMETRY WIZUALNE I TECHNICZNE NIE GORSZE OD ZASTOSOWANYCH W PROJEKCIE ORAZ POWINNY ZOSTAĆ PRZEDSTAWIONE DO AKCEPTACJI GŁÓWNEMU PROJEKTANTOWI.
 - WSZYSTKIE WYMIARY POWINNY ZOSTAĆ SPRAWDZONE PRZEZ WYKONAWCĘ NA BUDOWIE, A EWENTUALNE NIEZGODNOŚCI NIEZWŁOŻNIE ZGŁOSZONE DO BIURA PROJEKTOWEGO, BĘDĄCEGO AUTOREM NINIEJSZEGO OPRACOWANIA.
 - PRZED PRZYSTĄPIENIEM DO ROBÓT WYKONAWCA POWINIEN PRZEDSTAWIĆ PRÓBK MATERIALÓW WYKOŃCZENIOWYCH, W TYM KOLORYSTYKĘ, DO AKCEPTACJI GŁÓWNEMU PROJEKTANTOWI, ZGODNIE Z ZAPISAMI NINIEJSZEGO OPRACOWANIA.
 - TECHNOLOGIA ZAPLECZA KUCHENNEGO PUBU WG ODRĘBNEGO OPRACOWANIA.

OBIEKT / ZAKRES OPRACOWANIA

**BUDOWA CENTRUM INTEGRACJI SPOŁECZNEJ
PRZY UL. BOLESŁAWA PRUSA W POLICZNIE
WRAZ Z ZAGOSPODAROWANIEM TERENU
I INFRASTRUKTURĄ TECHNICZNĄ.**

ADRES

ul. Bolesława Prusa
Policzna

NR OZNAK

dz. nr 226/1, 226/2, 227/1, 227/2, 227/3,
228/1, 228/2; AM-5;
obręb: 0016 Policzna

NR PROJEKTU

411

INWESTOR
GMINA POLICZNA
ul. Bolesława Prusa 11, 26-720 Policzna

ARCHITEKTURA
PROJEKTANT
SPRAWDZAJĄCY
OPRACOWANIE

isba GRUPA PROJEKTOWA sp. z o.o.
ul. Mosiężna 27 lok. 8, 53-441 Wrocław
t.: +48 71 348 27 67 f.: +48 71 348 21 23
www.isba.com.pl biuro@isba.com.pl

isba
grupa projektowa

ARCHITEKTURA
PROJEKTANT
SPRAWDZAJĄCY
OPRACOWANIE

arch. JOANNA STYRYLSKA
UPRAWNIENIA BUDOWLANE DO PROJEKTOWANIA W SPEC. ARCHITEKTONICZNEJ BEZ OGRANICZEŃ

arch. TOMASZ BONIECKI
UPRAWNIENIA BUDOWLANE DO PROJEKTOWANIA W SPEC. ARCHITEKTONICZNEJ BEZ OGRANICZEŃ

arch. PATRYCJA JĘDRA

186/00/DUW
02/00/DUW

RYSUNEK

ZABUDOWA 3

REGAŁ NA KSIĄŻKI WZDŁUŻ ŚCIANY + SIEDZISKA

DATA

11.2022

BRANŻA

PN

STADIUM

A

SKALA

1:50

NR RYSUNKU

411

NR PROJEKTU

PN

BRANŻA

RDC

RYT

NR RYS

REWIZJA

A