





WIDOK PERSPEKTYWICZNY\_1



WIDOK PERSPEKTYWICZNY\_2

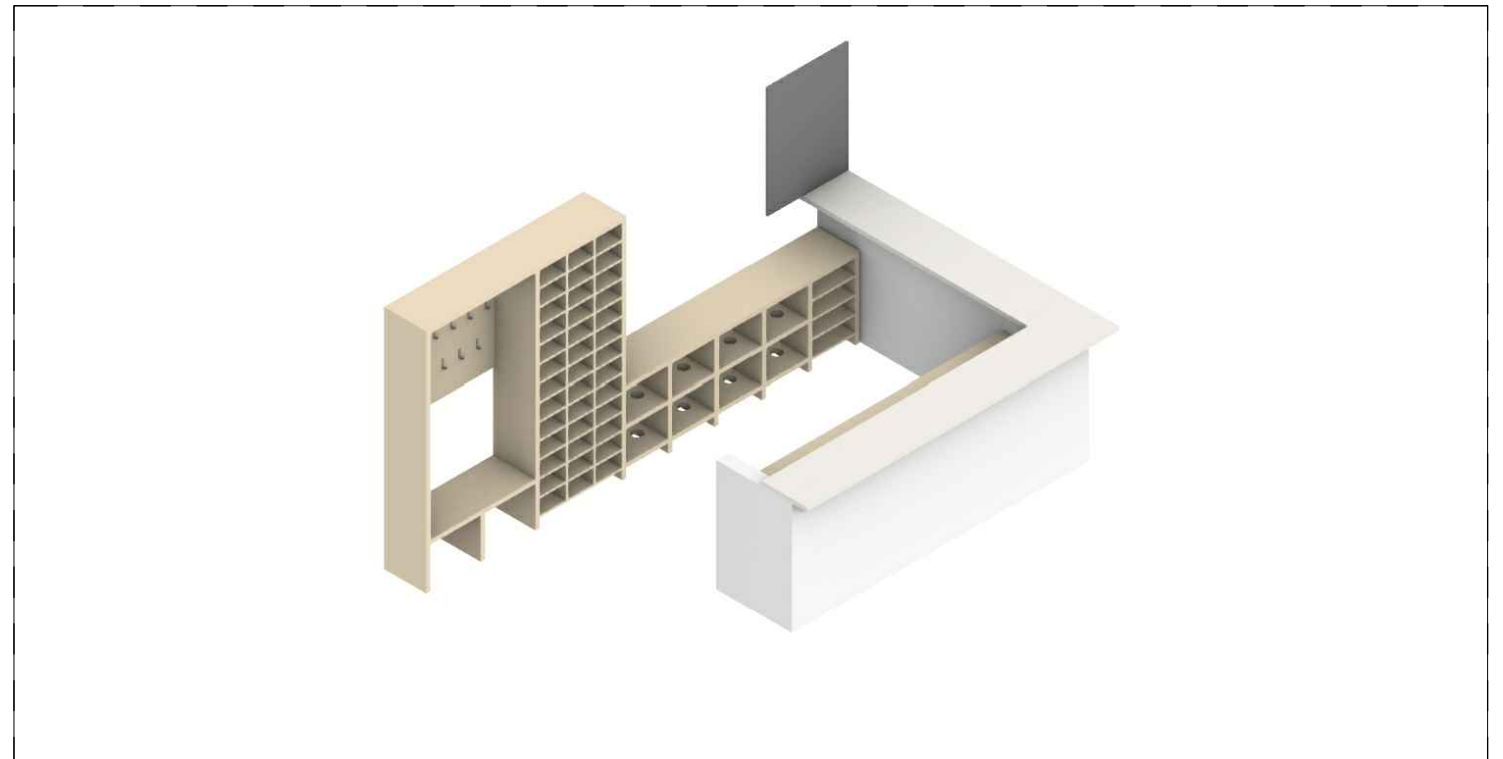

AKSONOMETRIA\_1

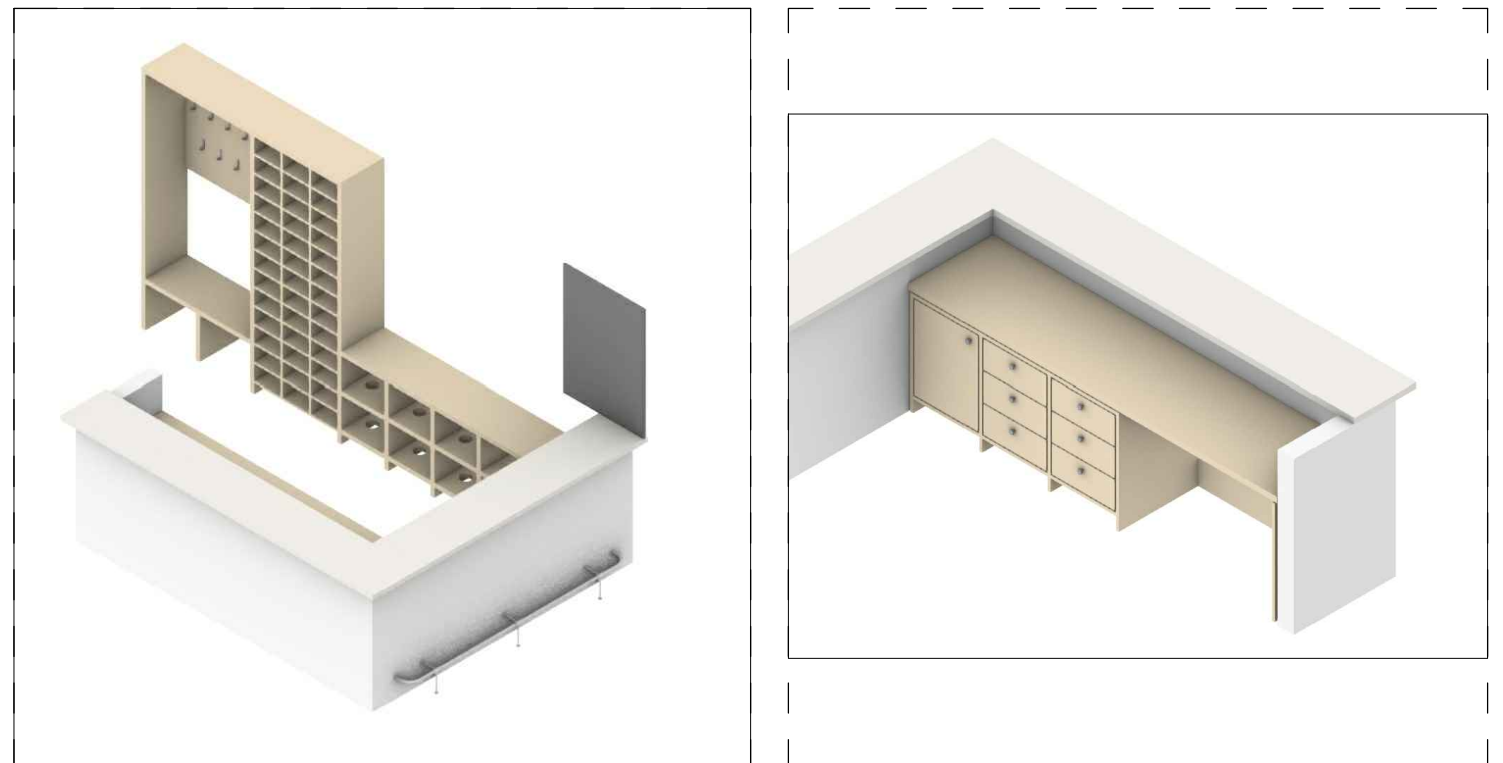

AKSONOMETRIA\_2




AKSONOMETRIA\_3



ZDJECE REFERENCYJNE LADY BAROWEJ




ZDJECE REFERENCYJNE TABLIC KLEJOWYCH / ZABUDOWY BARU

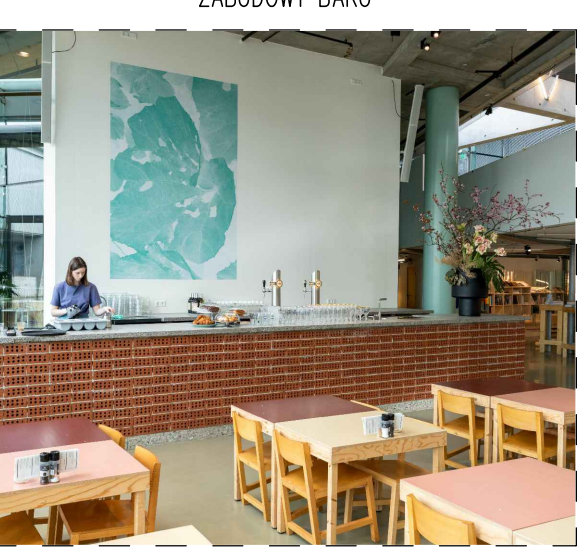

ZDJECE REFERENCYJNE LADY BAROWEJ



ZDJECE REFERENCYJNE ZABUDOWY PRZY STANOWISKU OBSLUGI KREJELNI

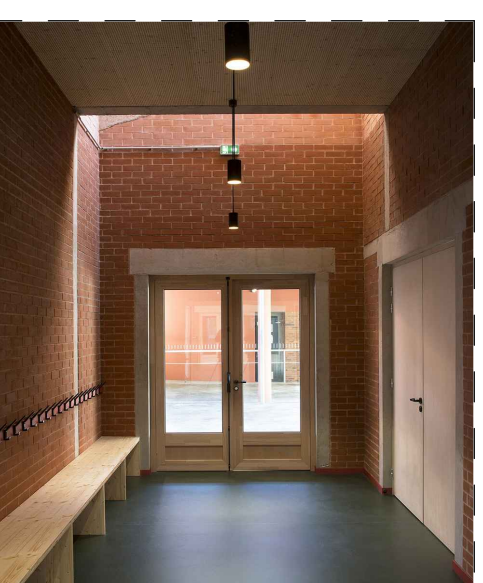

ZDJECE REFERENCYJNE LAWKI I WESZAKOW



ZDJECE REFERENCYJNE BLATU STALOWEGO



ZDJECE REFERENCYJNE LADY BAROWEJ




ZDJECE REFERENCYJNE LADY BAROWEJ



ZDJECE REFERENCYJNE ZABUDOWY MEBLOWEJ



ZDJECE REFERENCYJNE ZABUDOWY MEBLOWEJ

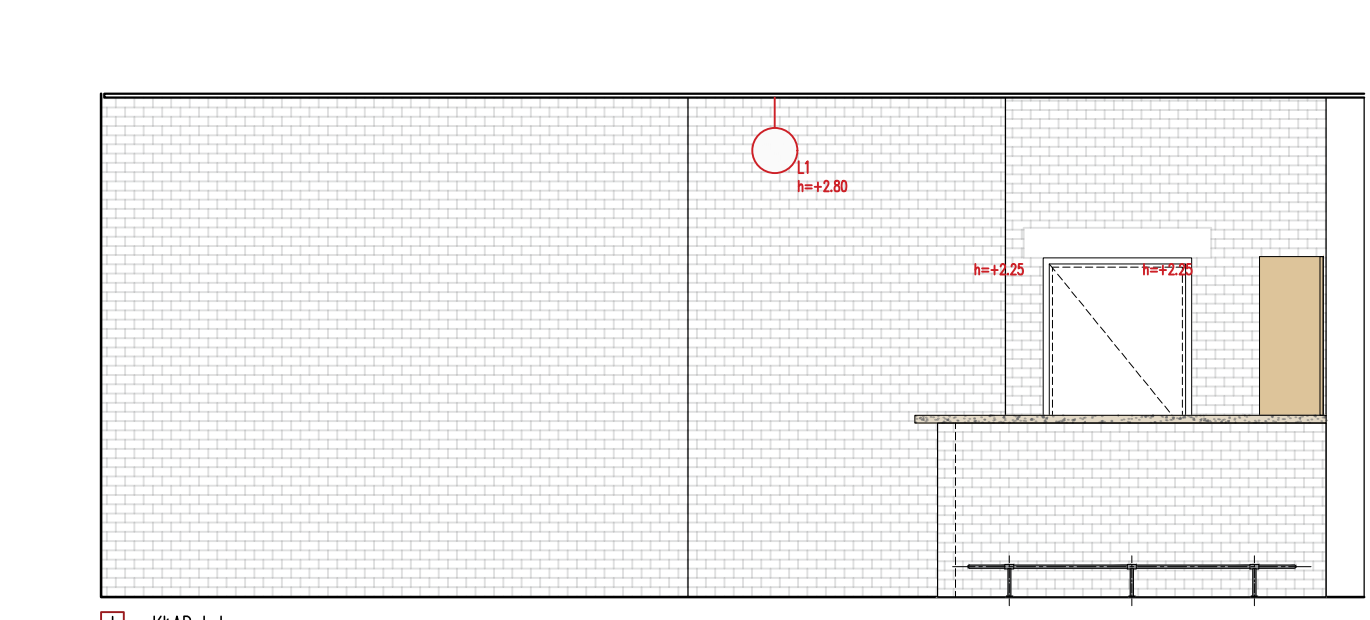


KŁAD I-I



ZDJECE REFERENCYJNE PODŁOŻKA PRZY LADZIE BAROWEJ




ZDJECE REFERENCYJNE KRZESŁ PRZY LADZIE BAROWEJ

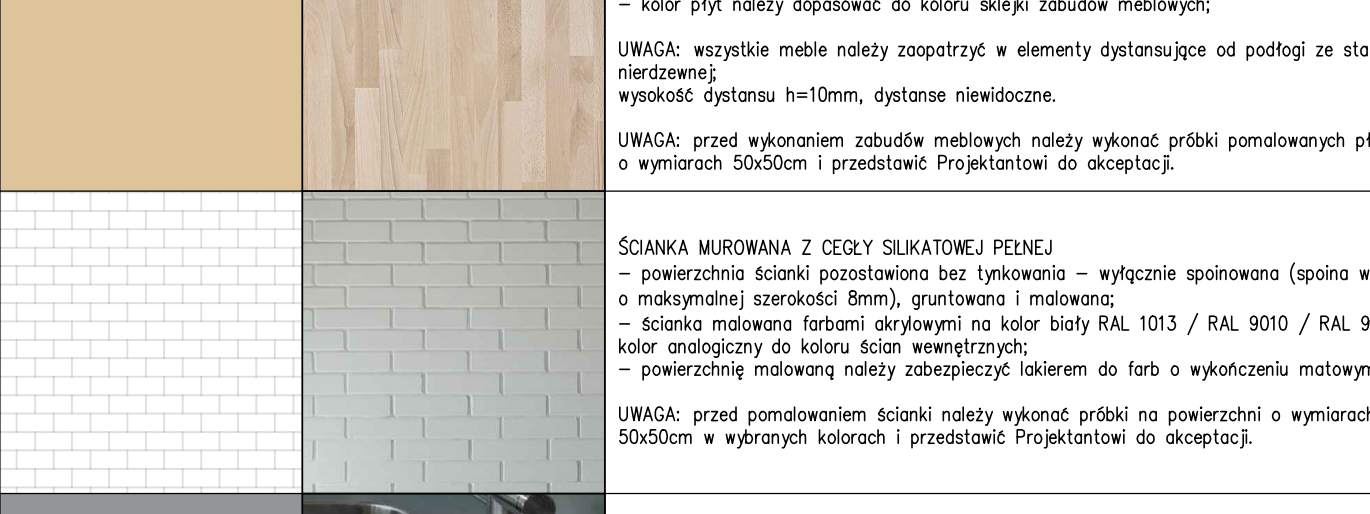







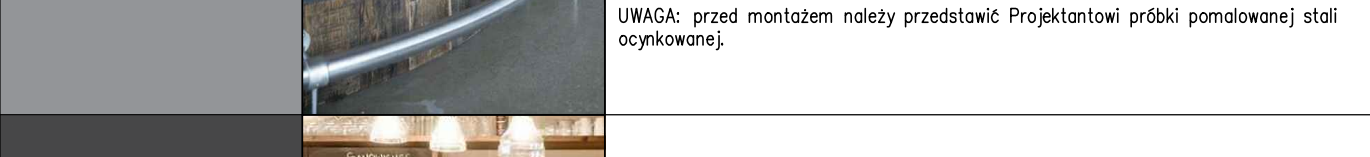



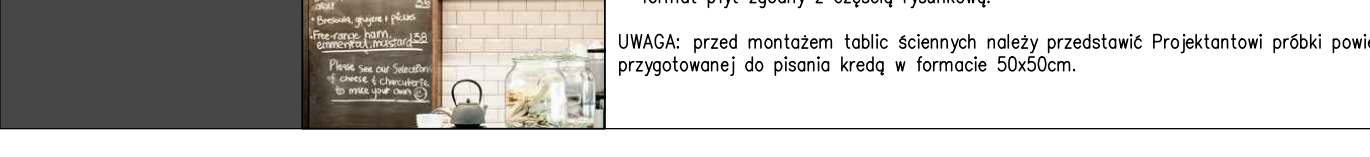



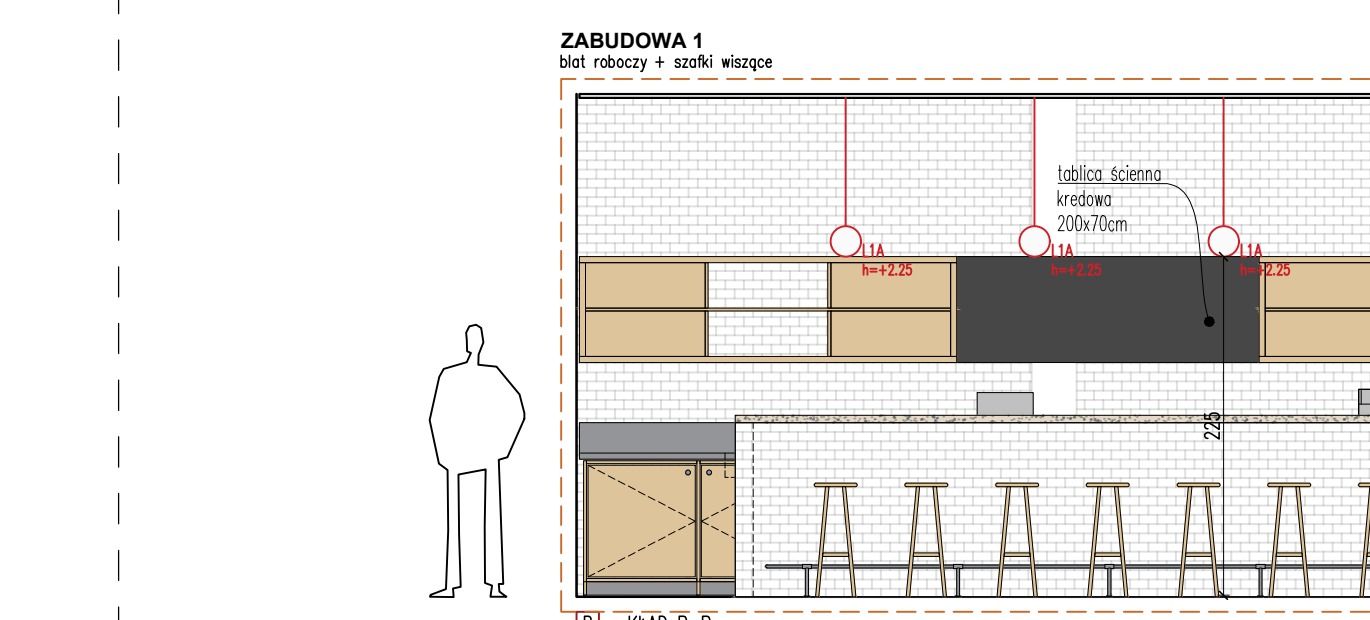


KŁAD B-B

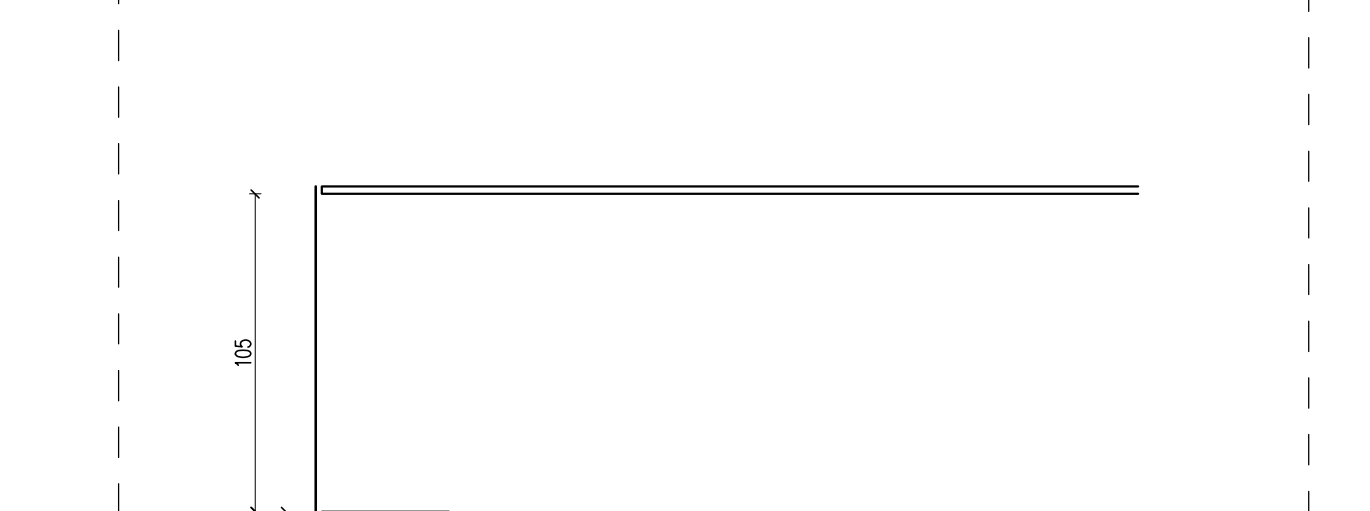



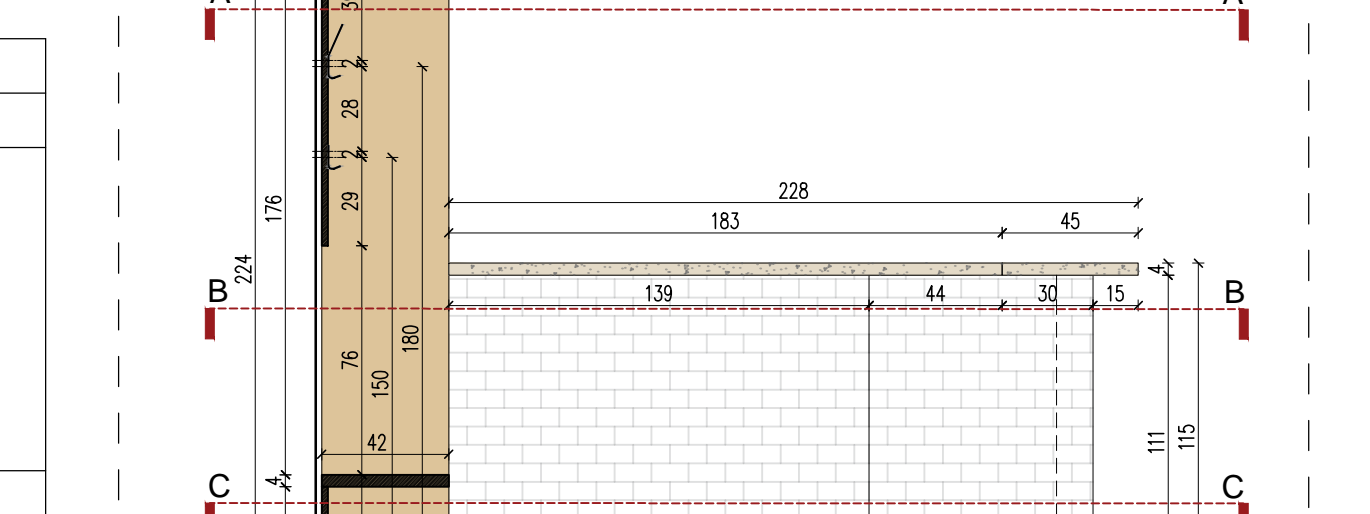



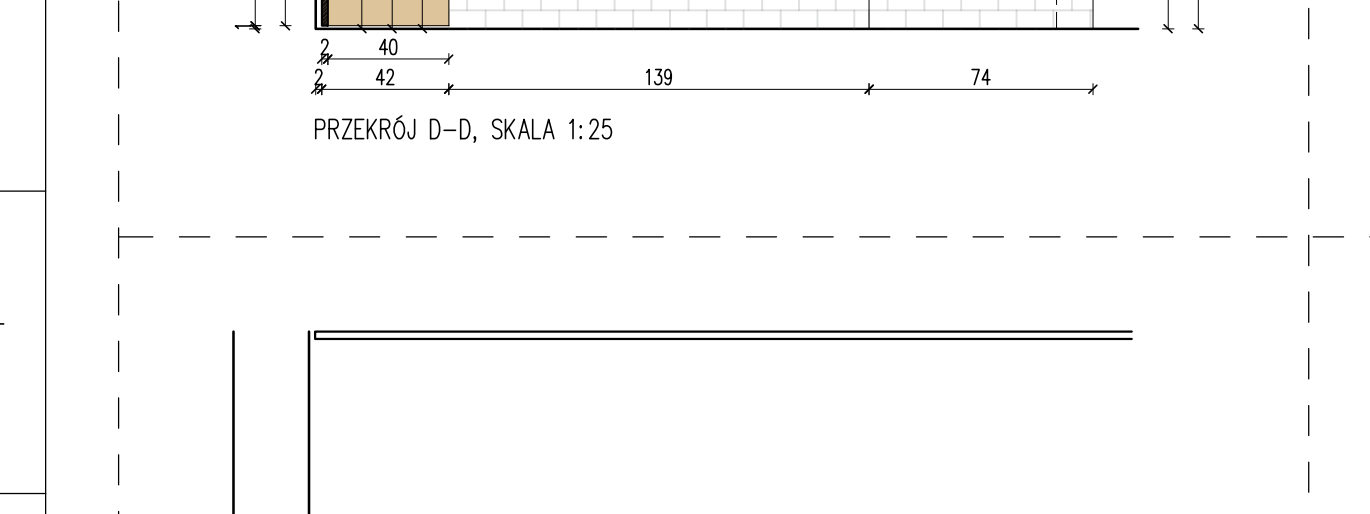



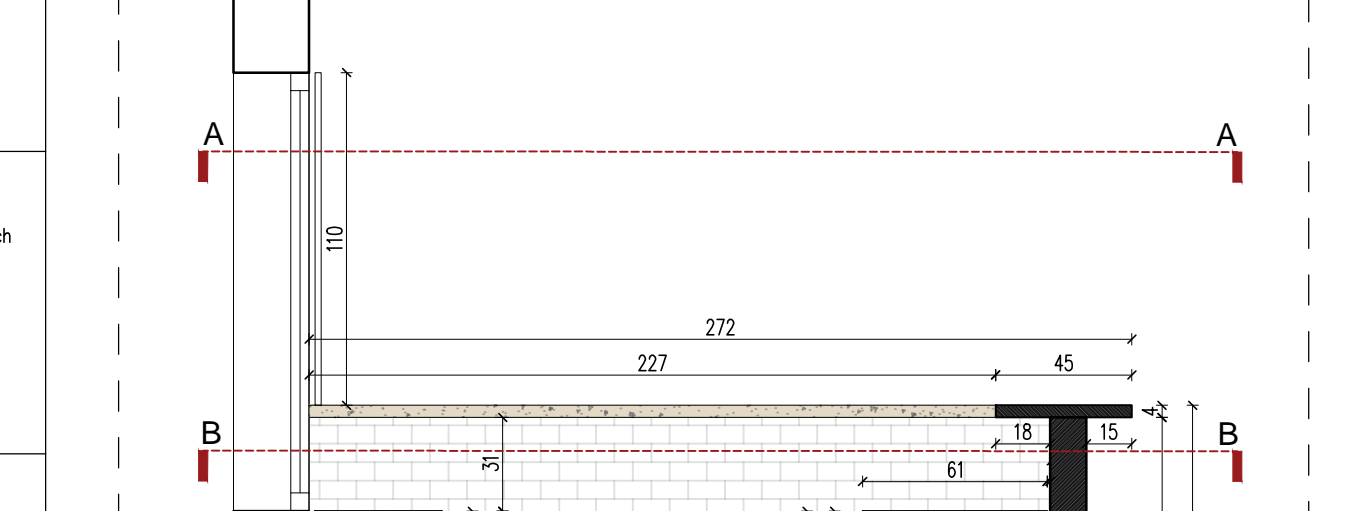



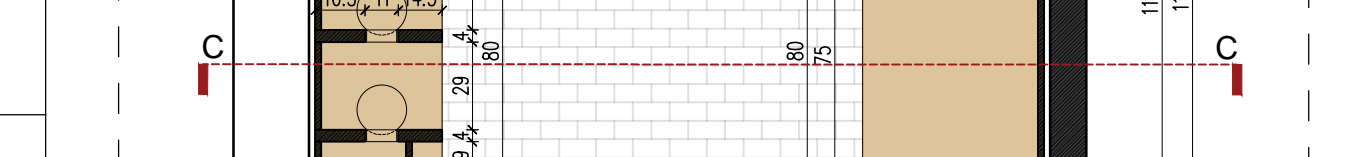



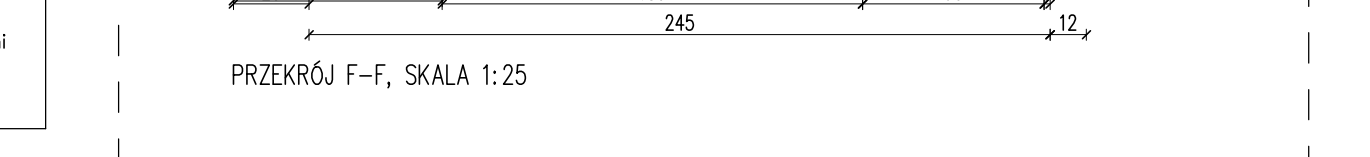



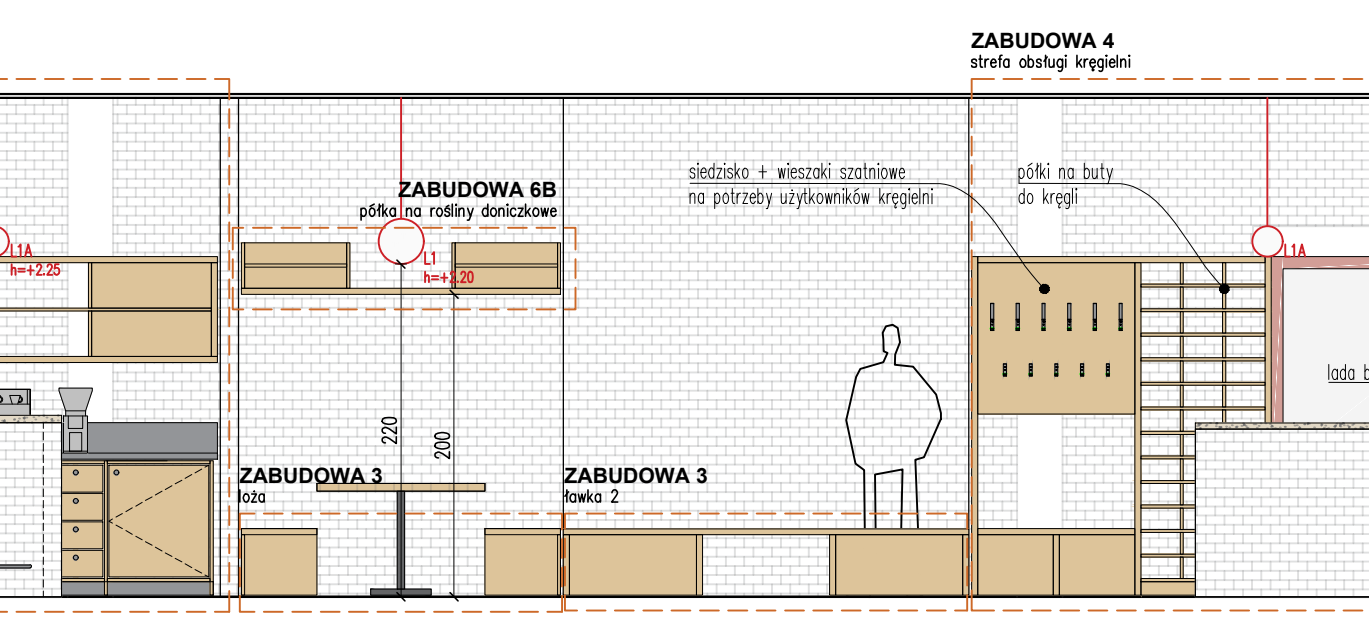


KŁAD C-C

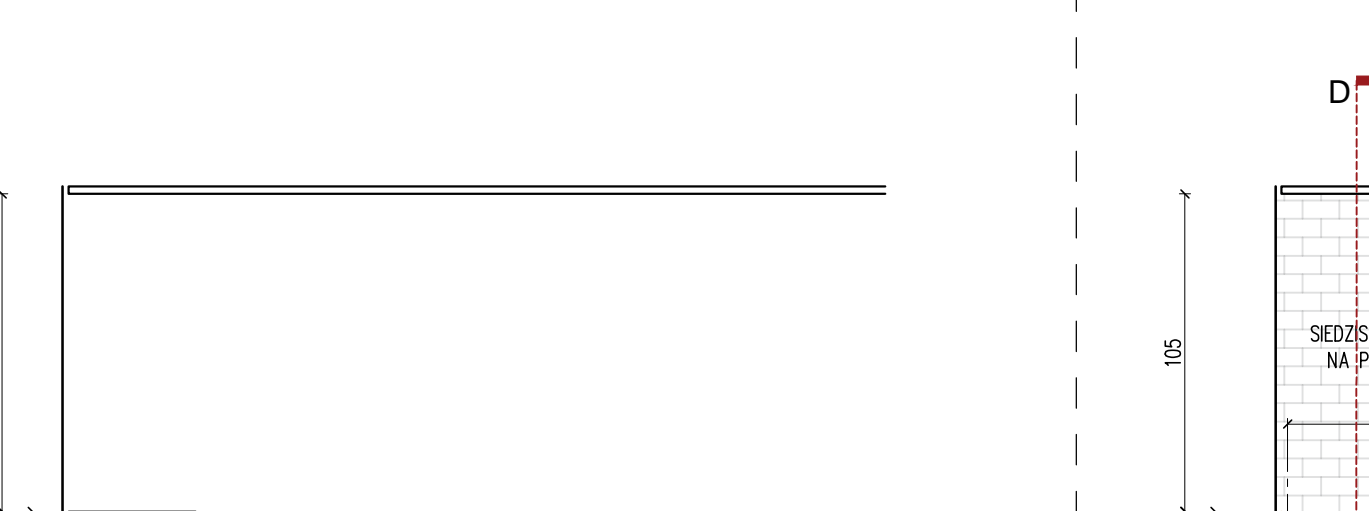



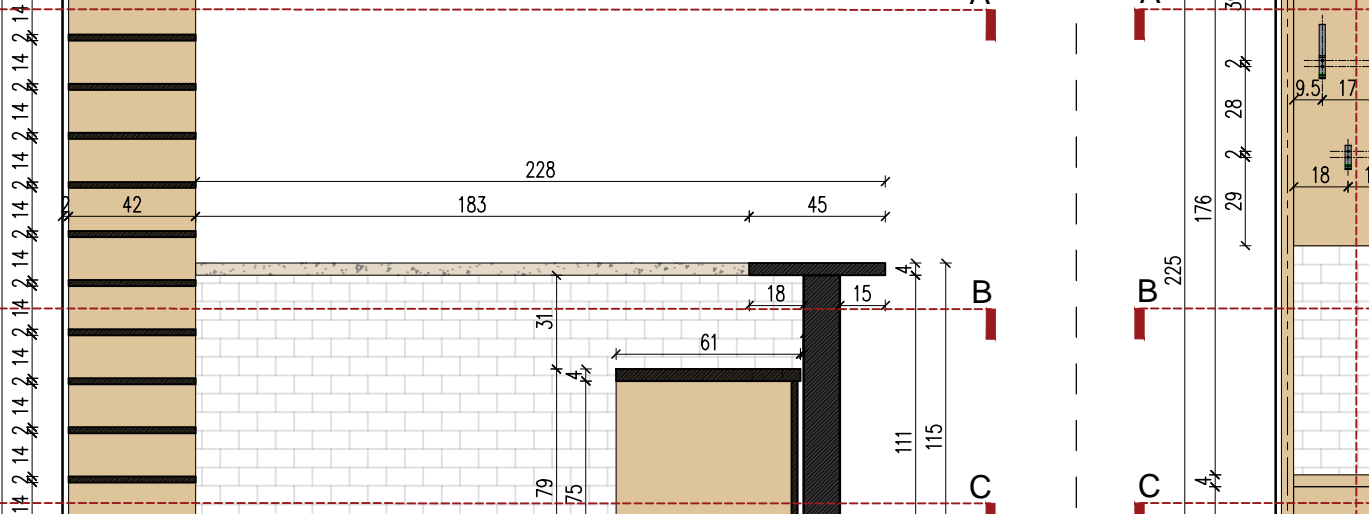


ZDJECE REFERENCYJNE KRZESŁ PRZY LADZIE BAROWEJ

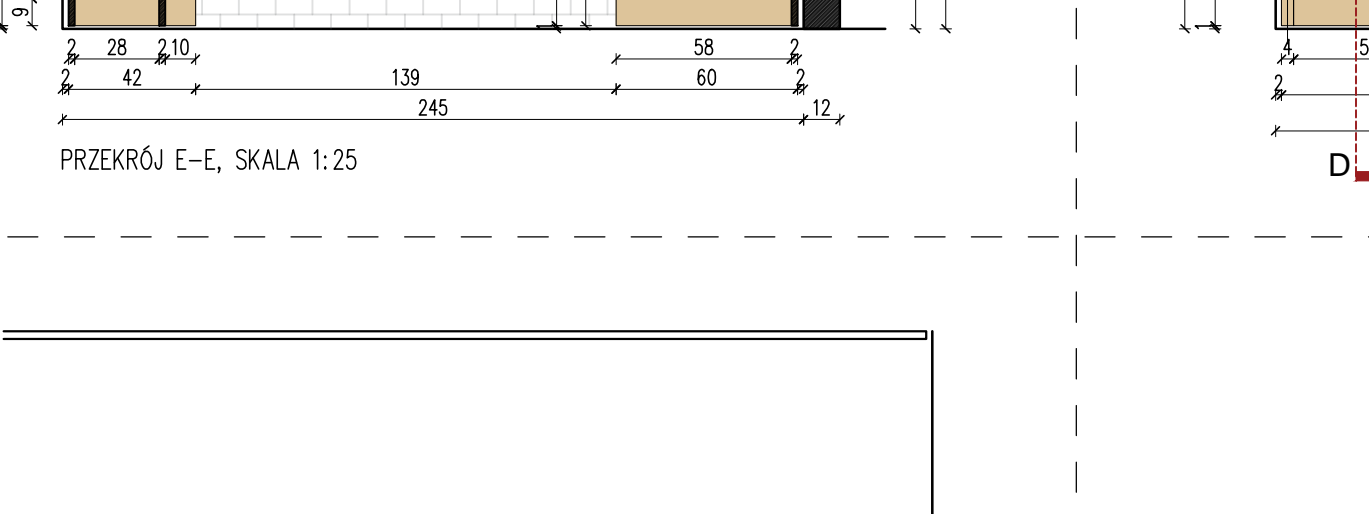

ZDJECE REFERENCYJNE LADY BAROWEJ

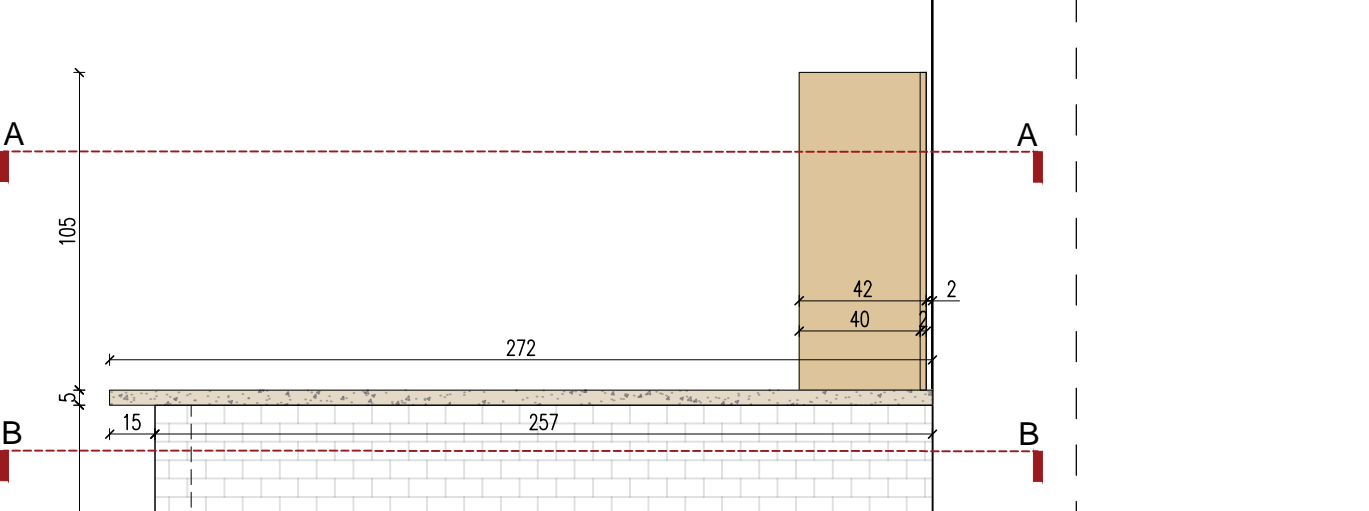



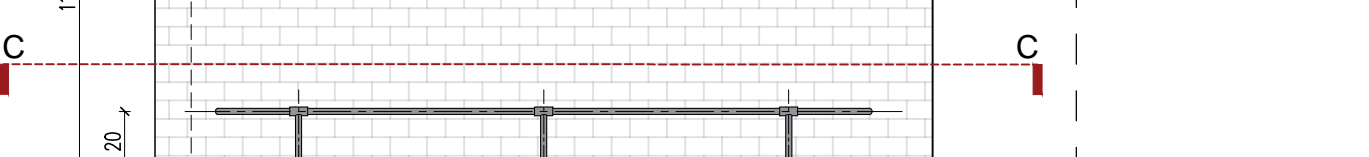







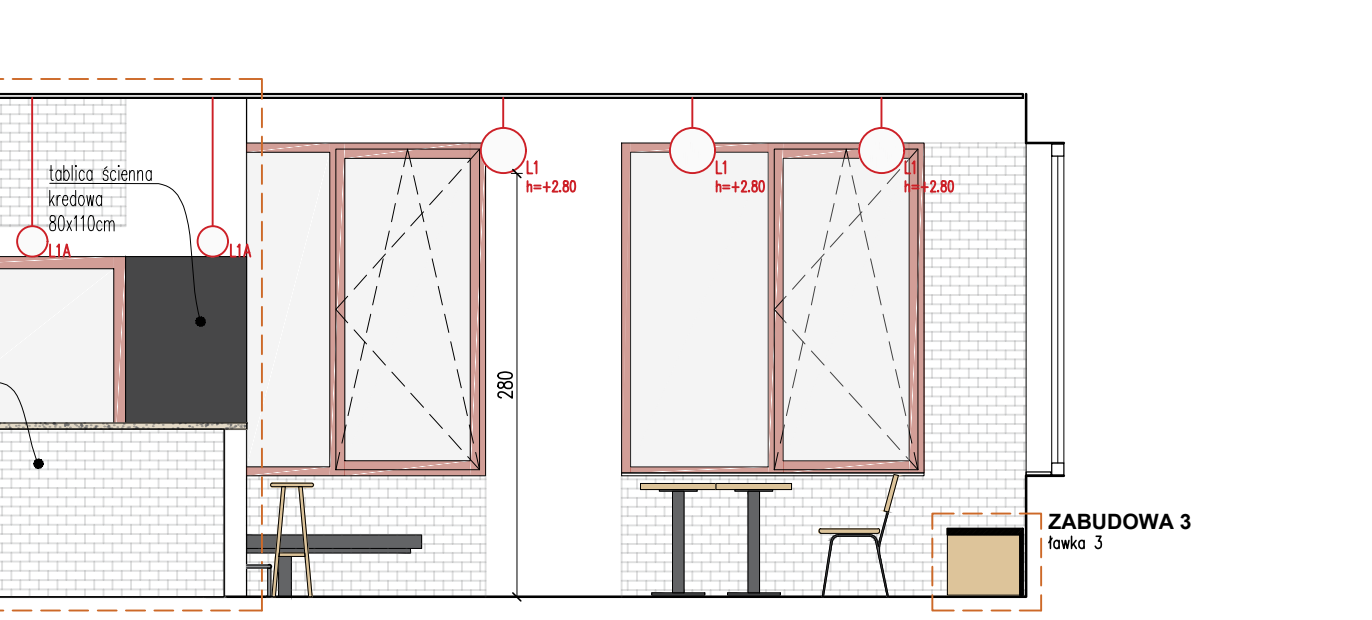



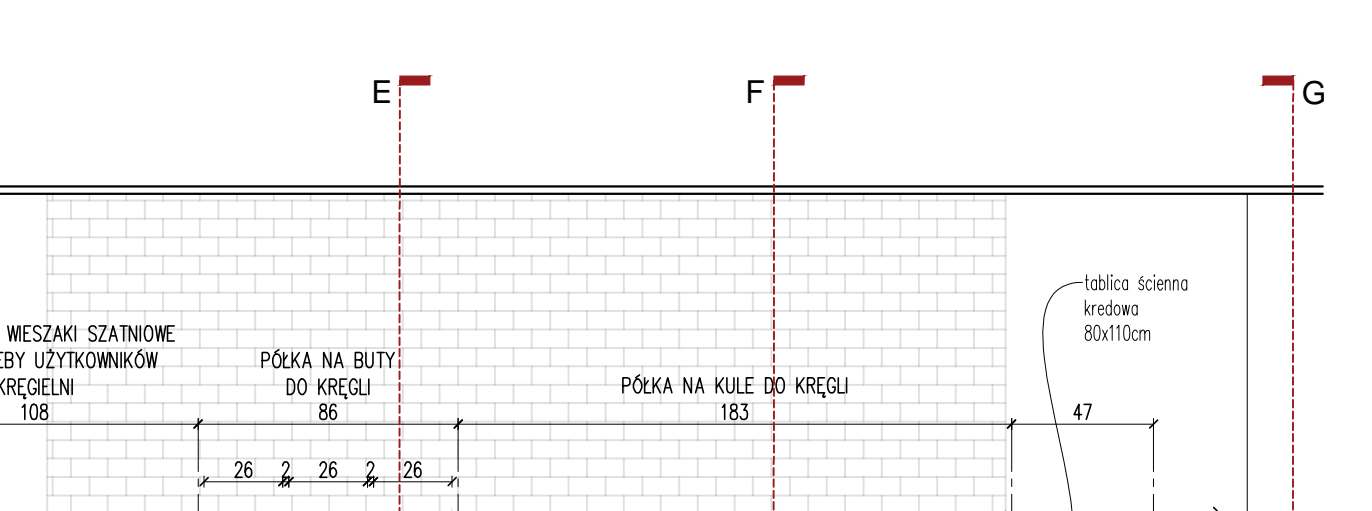



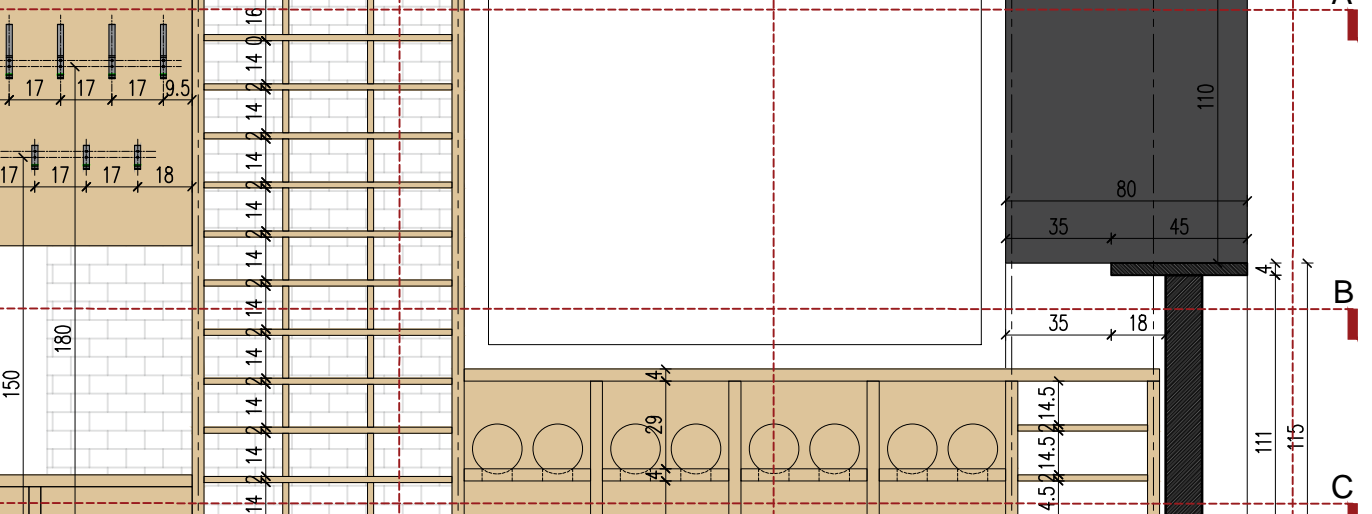


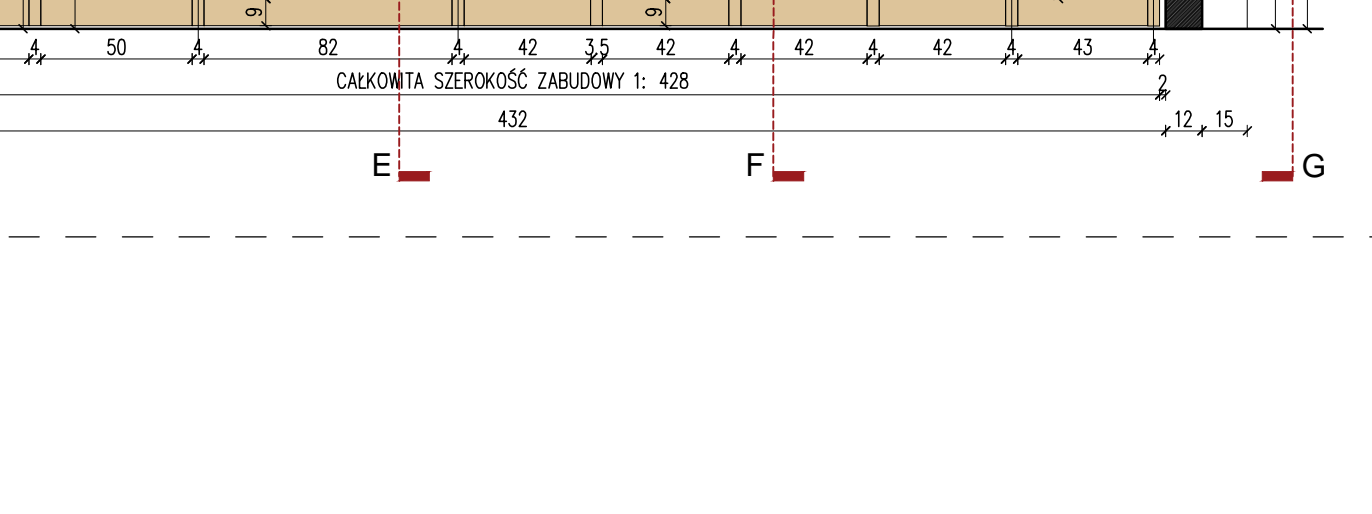



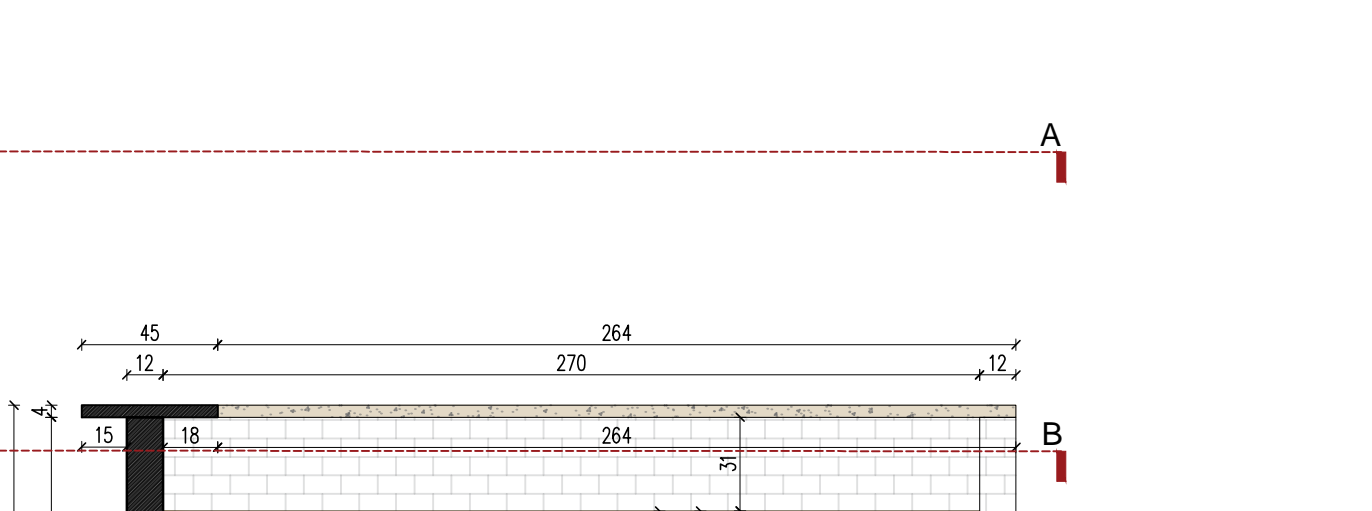







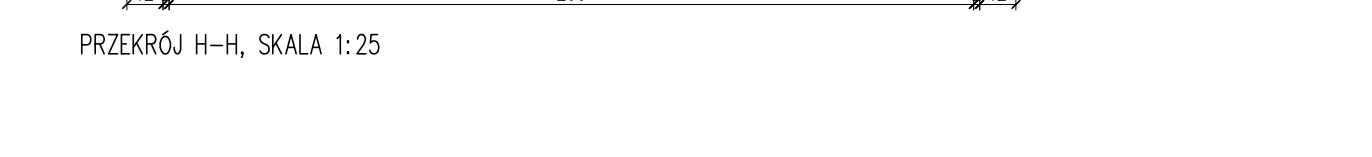



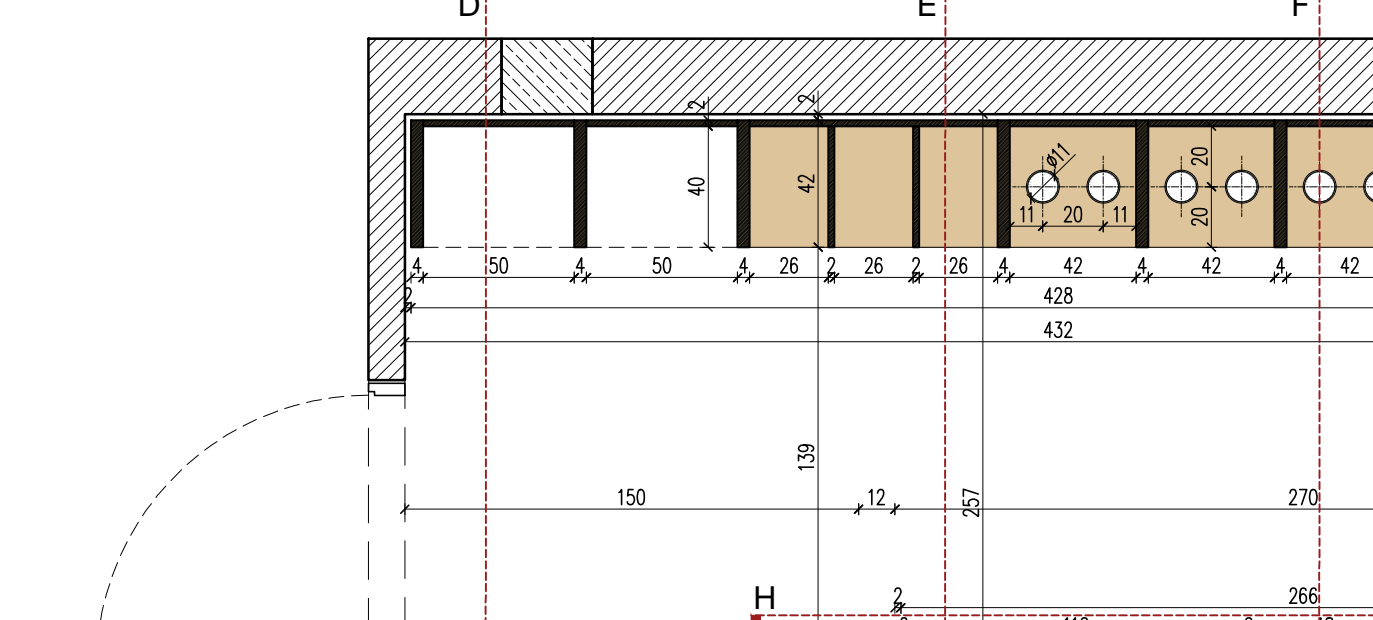



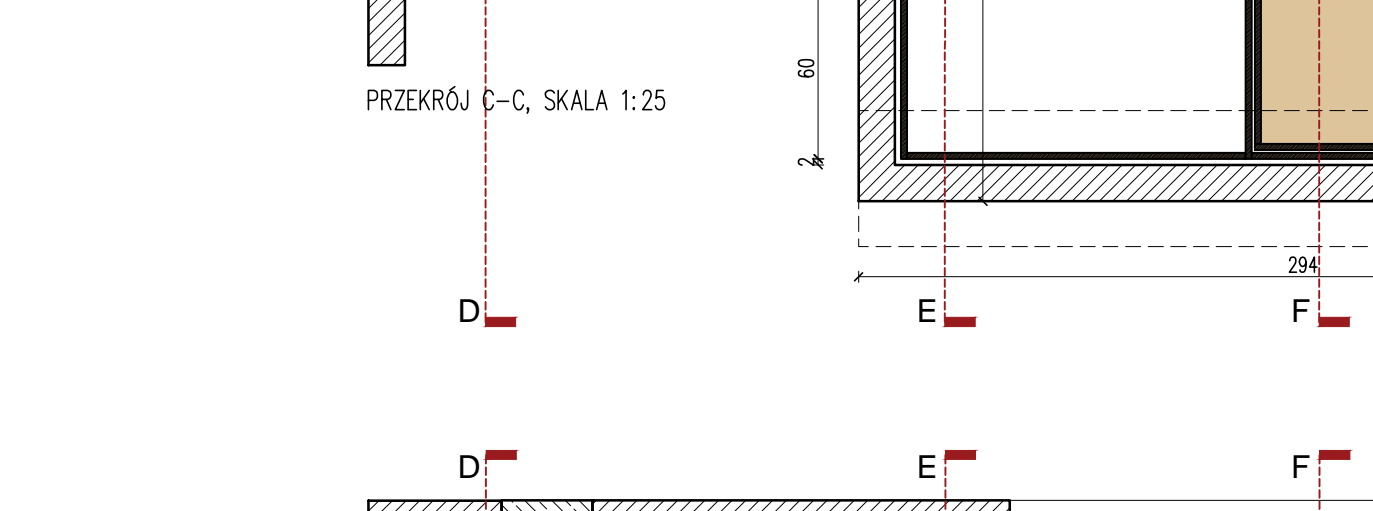



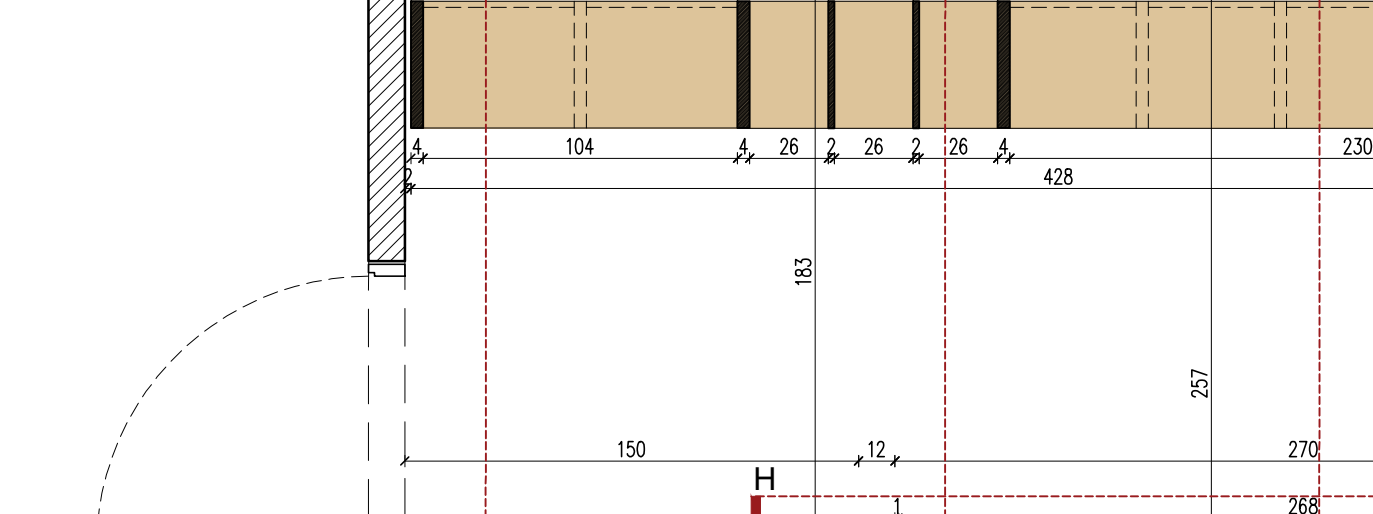



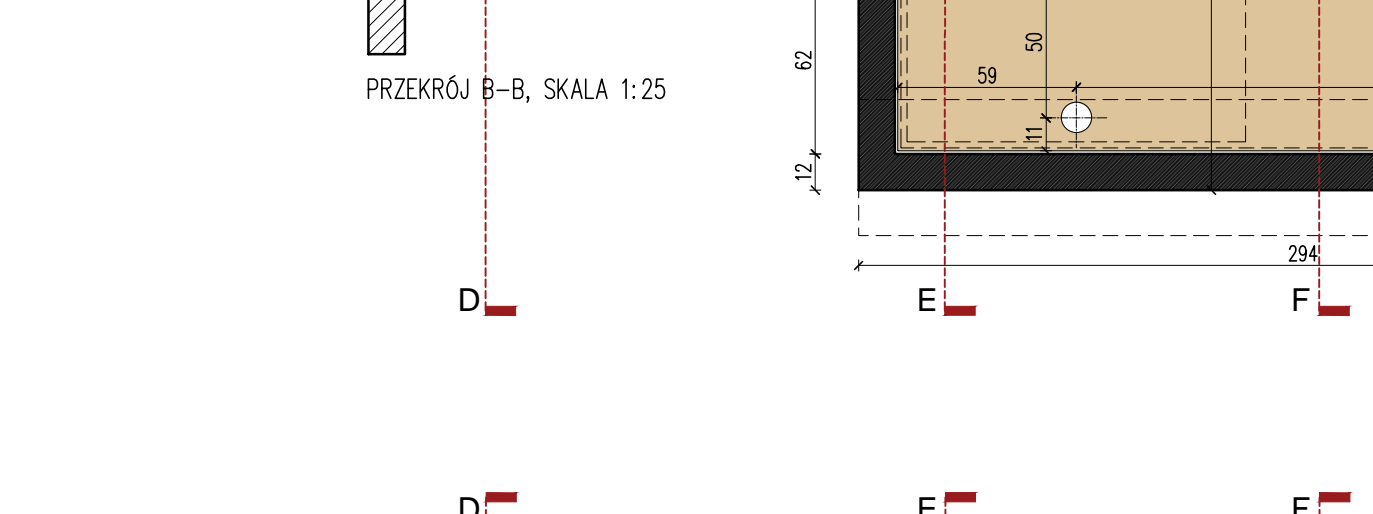


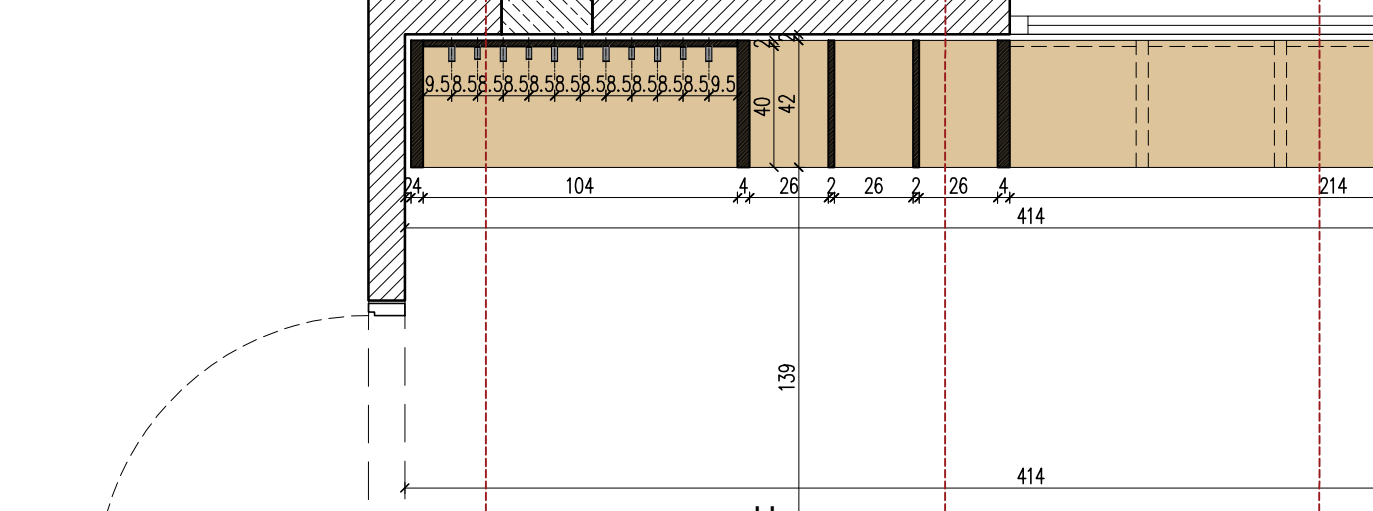



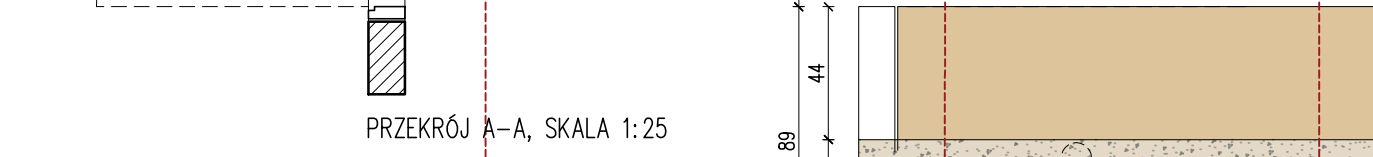







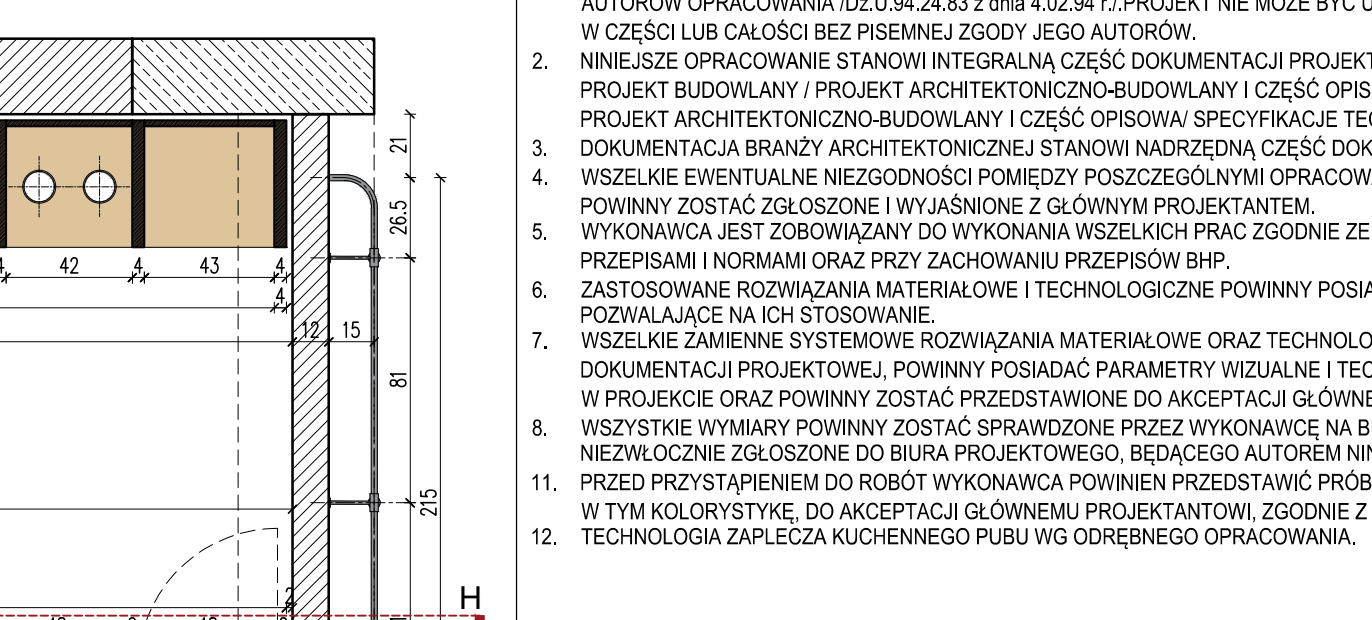

KŁAD F-F

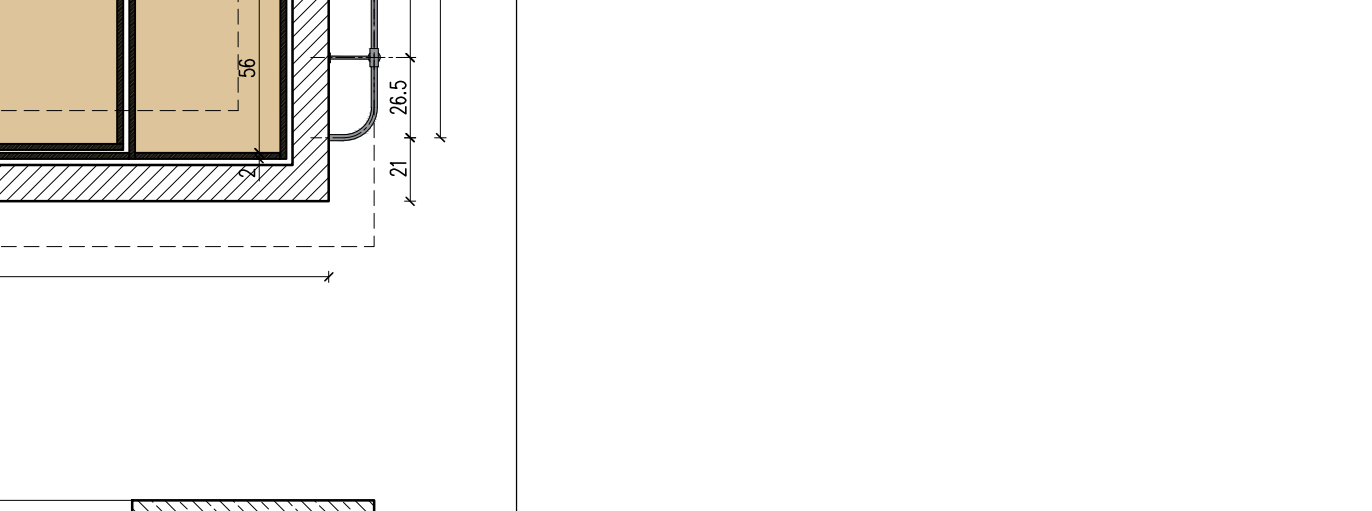


ZDJECE REFERENCYJNE PODŁOŻKA PRZY LADZIE BAROWEJ

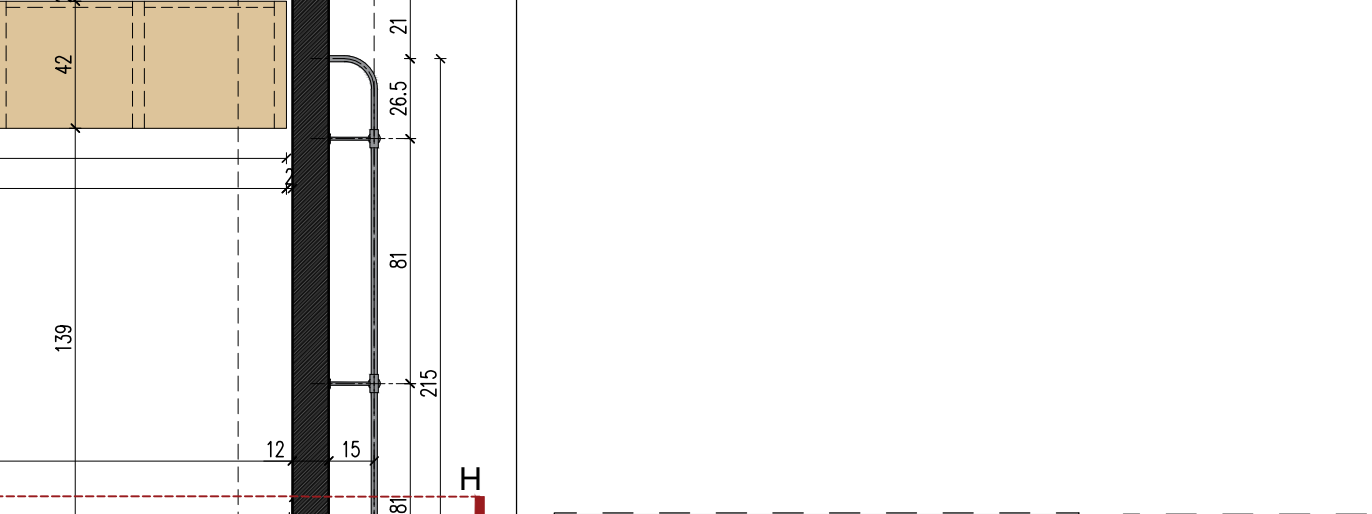


ZDJECE REFERENCYJNE KRZESŁ PRZY LADZIE BAROWEJ



ZDJECE REFERENCYJNE LADY BAROWEJ

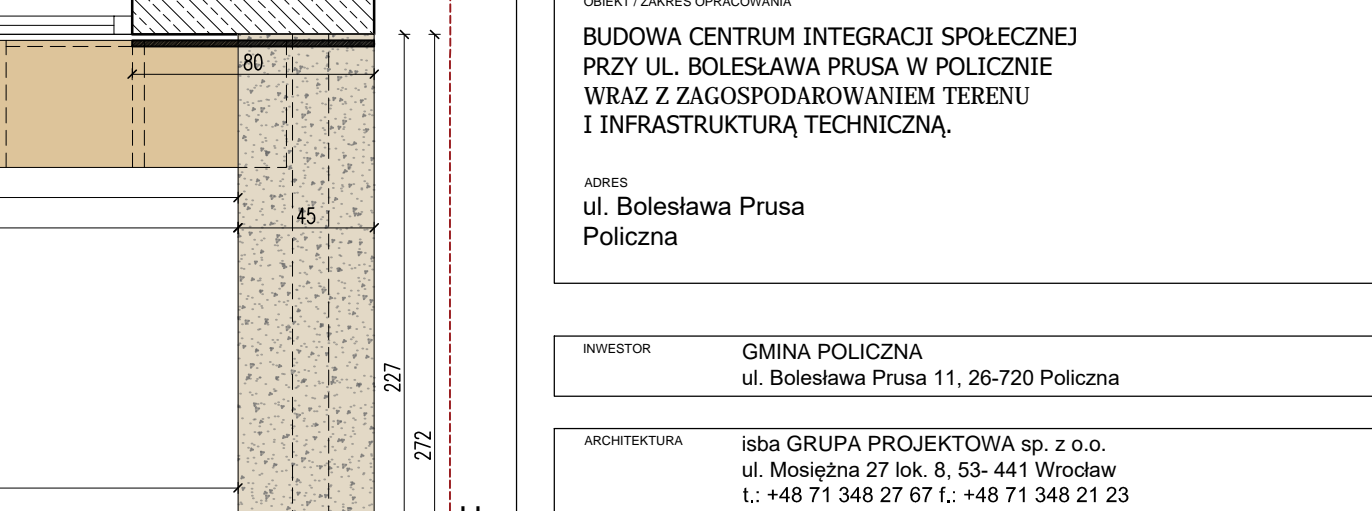


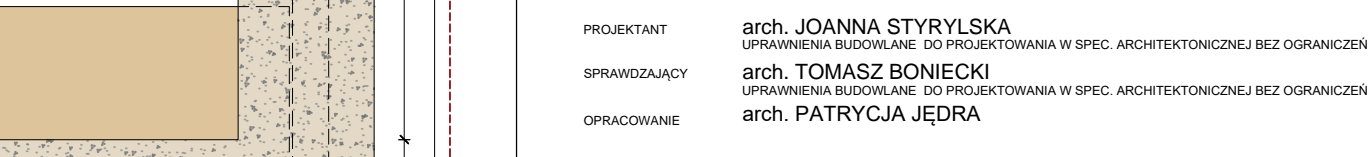





- UWAGI OGÓLNE
- PROJEKT JEST OBJEKT OCHRONY PRAWA AUTORSKIEGO I WSZYSTKIE INFORMACJE W NIM ZAWARTE STANOWIĄ WŁASNOŚĆ AUTÓRÓW OPRACOWANIA. DZI. 04.24.83 z dnia 4.02.94 r. PROJEKT NIE MOŻE BYĆ UŻYTY, KOPIOWANY I REPRODUKOWANY W CAŁOŚCI LUB CZĘŚCI BEZ PISEMNEJ ZGODY JEJEGO AUTORÓW.
  - INNEJ SZCZEGÓLNEJ OPRACOWANIE STANOWI INTEGRALNĄ CZĘŚĆ DOKUMENTACJI PROJEKTOWEJ ZAWIERAJĄCEJ: PROJEKT BUDOWLANY / PROJEKT ARCHITEKTONICZNO-BUDOWLANY I CZĘŚĆ OPISOWĄ, PROJEKT WYKONAWCZY / PROJEKT ARCHITEKTONICZNO-BUDOWLANY I CZĘŚĆ OPISOWĄ SPECYFIKACJĘ TECHNICZNĄ WYKONANIA I ODBIORU ROBÓT.
  - DOKUMENTACJA BRANŻY ARCHITEKTONICZNEJ STANOWI NADPORZĄDKOWANĄ CZĘŚĆ DOKUMENTACJI PROJEKTOWEJ.
  - WSZYSTKIE EWENTUALNE NIEZGODNOŚCI POMIĘDZY POSZCZEGÓLNYMI OPRACOWANIAM DOKUMENTACJI PROJEKTOWEJ POWINNY ZOSTAĆ ZGŁOSZONE I WYJAŚNIONE Z GŁÓWNYM PROJEKTANTEM.
  - WYKONAWCA JEST ZOBOWIĄZANY DO WYKONANIA WSZYSTKICH PRAC ZGODNIE ZE SZTUKĄ BUDOWLANY, OBOWIĄZUJĄCYMI PRZEPISAMI I NORMAMI ORAZ PRZY ZACHOWANIU PRZEPISÓW BHP.
  - ZASTOSOWANIE ROZWIĄZANIA MATERIAŁOWE I TECHNOLOGICZNE POWINNY POSIADAĆ AKTUALNE ATESYTY I CERTYFIKATY PODZIAŁAJĄCE NA ICH STOSOWANIE.
  - WSZYSTKIE ZMIENIENIE SYSTEMOWE ROZWIĄZANIA MATERIAŁOWE ORAZ TECHNOLOGICZNE, WZGLĘDNIE PRZYJĘTYCH W DOKUMENTACJI PROJEKTOWEJ, POWINNY POSIADAĆ PARAMETRY WIZUALNE I TECHNICZNE NIE GORSZE OD ZASTOSOWANYCH W PROJEKcie ORAZ POWINNY ZOSTAĆ PRZEDSTAWIONE DO AKCEPTACJI GŁÓWNYM PROJEKTANTOWI.
  - WSZYSTKIE WYMIARY POWINNY ZOSTAĆ SPRAWDZONE PRZEZ WYKONAWCĘ NA BUDOWIE, A EWENTUALNE NIEZGODNOŚCI POWINNY ZOSTAĆ ZGŁOSZONE DO BIURA PROJEKTOWEGO, BĘDĄCEGO AUTOREM NINIEJSZEGO OPRACOWANIA.
  - PRZED PRZYSTĄPIENIEM DO ROBÓT WYKONAWCA POWINEN PRZEDSTAWIĆ PROJEKT MATERIAŁÓW WYKONCZENIOWYCH W TYM KOLORYSTYCE, DO AKCEPTACJI GŁÓWNYM PROJEKTANTOWI, ZGODNIE Z ZAPISAMI NINIEJSZEGO OPRACOWANIA.

PROJEKTANT

PROJEKTANT

